



# EUROPE

PROGRAMMATION ET MAÎTRISE D'ŒUVRE D'AMÉNAGEMENT DU QUARTIER DE L'EUROPE

AUGUST\_ Paysagiste Urbaniste mandataire // OGI\_VRD / OPC / Environnement //  
INTENCITÉ\_ Urbanisme commercial // ATELIER D'ÉCOLOGIE URBAINE\_ Environnement  
/ Écologie urbaine // 1001 RUES\_ Concertation numérique // INDDIGO\_ Mobilités

## SCÉNARIO

JUIN 2019



# LA CO-SCÉNARISATION

## UNE DOUBLE DÉMARCHE

### 1 CONCERTATION RÉUNIONS PUBLIQUES


INFORMATION ET CONSULTATION DES HABITANTS À CHAQUE POINT D'ÉTAPE DU PROJET.

### 2 CO-SCÉNARISATION ATELIERS PHYSIQUES & NUMÉRIQUES

AVEC LES HABITANTS AFIN DE RÉCOLTER DES INFORMATIONS SUR LES USAGES, FONCTIONNEMENTS, DYSFONCTIONNEMENTS, BESOINS, ENVIES, RÉALITÉ DU VÉCU DU QUARTIER QUANT AUX TROIS THÉMATIQUES IDENTIFIÉES (ACTIVITÉ, MOBILITÉ, ESPACE) ET IN FINE DE CO-PRODUIRE LES SCÉNARIOS DU QUARTIER DE L'EUROPE, VOIRE DE DONNER AUX HABITANTS UN RÔLE DE CO-DÉCIDEUR.

LA FINALITÉ DE CO-CONSTRUCTION DES SCÉNARIOS NÉCESSITE D'AVOIR DES HABITANTS INVESTIS ET PRÉSENTS À CHAQUE ÉTAPE.

## ATELIERS PHYSIQUES / NUMÉRIQUES

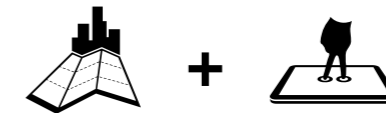

### PRINCIPE

ATELIERS PHYSIQUES

UN GROUPE DE TRAVAIL «CONTINU» QUI PERMET AUX HABITANTS D'ENVISAGER LE DEVENIR DE LEUR QUARTIER DANS LA GLOBALITÉ ET DE CO-CONSTRUIRE SUR LA DURÉE.


ATELIERS NUMÉRIQUES

L'OUTIL NUMÉRIQUE PERMET D'AMPLIFIER LE TRAVAIL D'ATELIER, DE TOUCHER LE PLUS GRAND NOMBRE ET DE :


1. PROLONGER LA DÉMARCHE CHEZ SOI
2. TOUCHER D'AUTRES HABITANTS QUI ONT MOINS DE TEMPS

# LE PLANNING

## MISSION

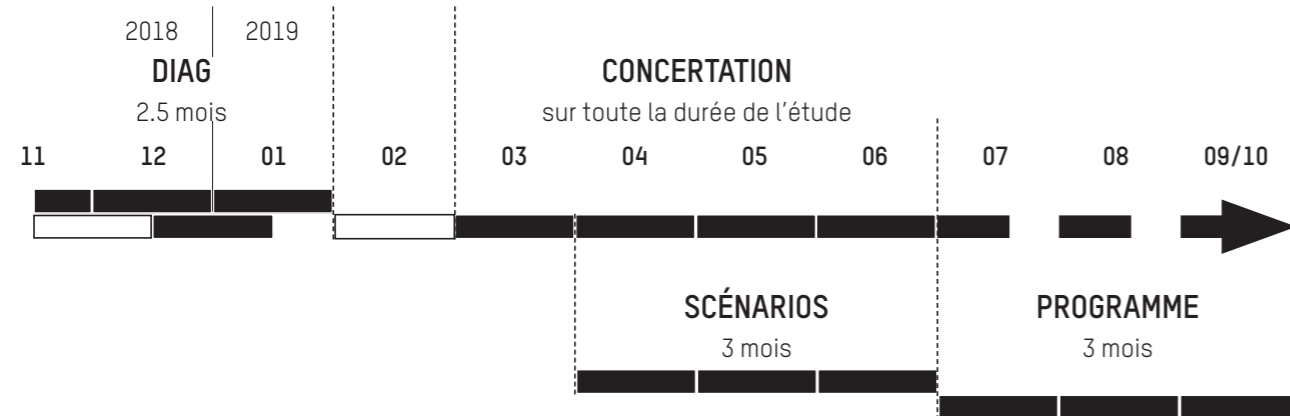


## ATELIERS PHYSIQUES / NUMÉRIQUES

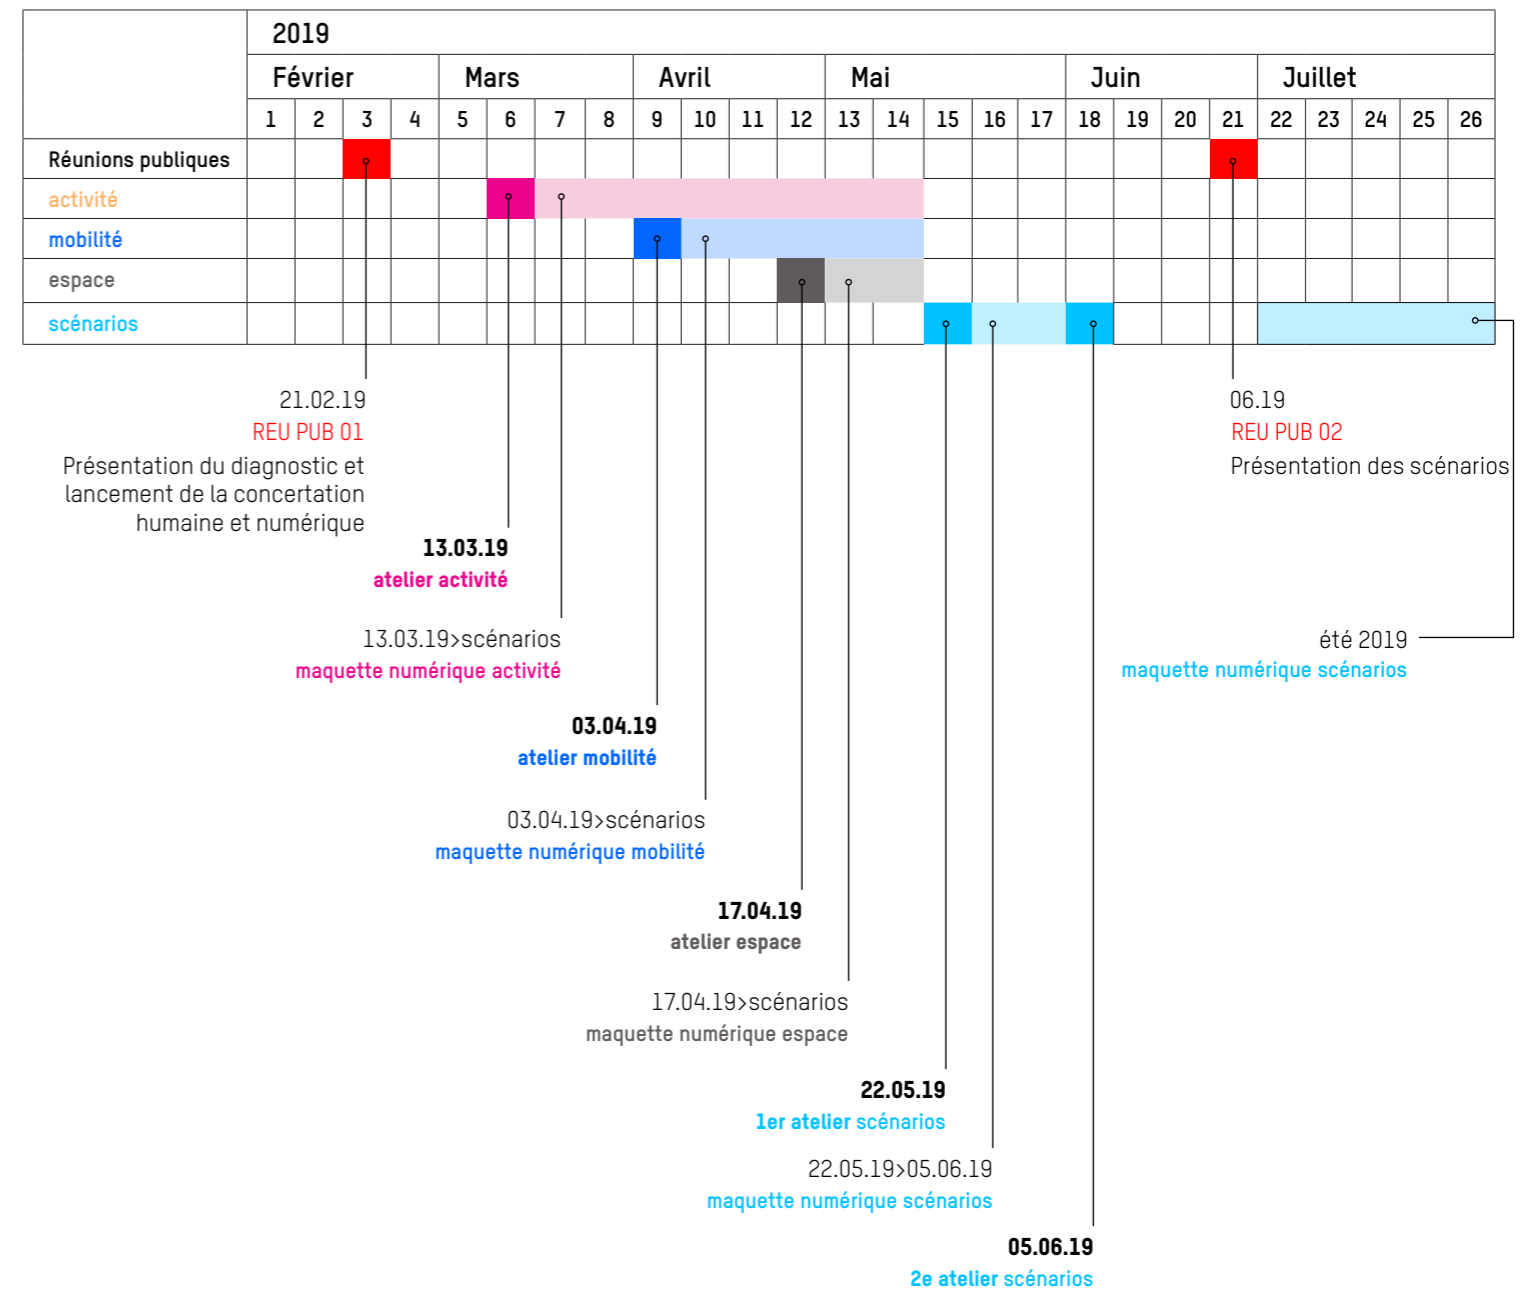






# ATELIER ACTIVITÉS

- REDYNAMISER LE LINÉAIRE COMMERCIAL DE RENOIR.
- DÉVELOPPER LE MARCHÉ.
- PACIFIER MAUPASSANT SUD ET RENDRE LES COMMERCE PLUS ATTRACTIF.
- CONFORTER LE U EXPRESS, LOCOMOTIVE COMMERCIALE.
- ÉQUIPER MAUPASSANT NORD.
- RÉVÉLER LES QUALITÉS COMMERCIALES ET URBAINES DE LA PLACE DU 8 MAI 1945 DANS UN NOUVEL AMÉNAGEMENT.
- REPENSER L'ACCESSIBILITÉ DES SERVICES DE LA RUE VIGNOBLES.
- FAVORISER L'IMPLANTATION DE COMMERCE DE FRAIS, BIO, DE COMMERCE INNOVANTS ET DE SERVICES.
- AMÉLIORER LA SIGNALÉTIQUE DU QUARTIER.
- ANIMER LE QUARTIER.
- RÉORGANISER LE STATIONNEMENT ET L'ACCESSIBILITÉ.
- REDONNER UNE ÂME AU QUARTIER.

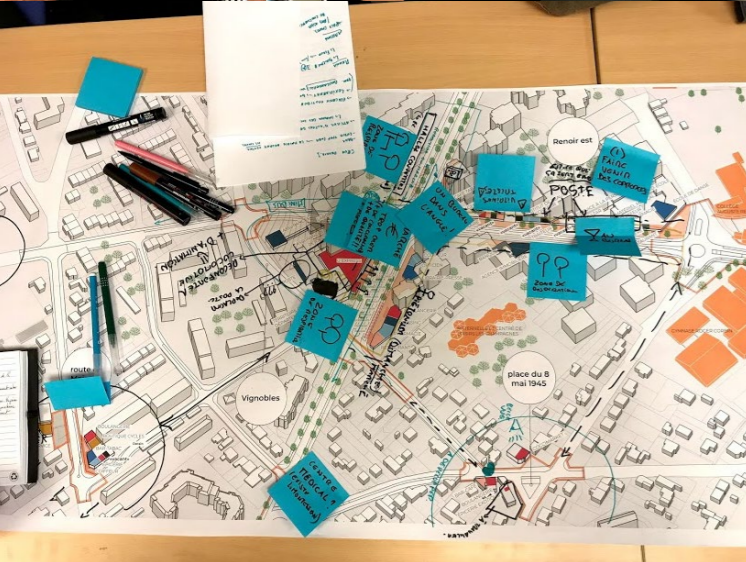

# ATELIER MOBILITÉS


- FAIRE DE MAUPASSANT SUD UN AXE DE FLUX ET DE STATIONNEMENT D'HYPER-PROXIMITÉ :
  - HORODATEURS 20 MINUTES.
  - PISTES CYCLABLES.
  - PIÉTONNISATION.
- CONFORTER LES PROMENADES PIÉTONNES.
- DÉSENCLAVER L'AVENUE DE L'EUROPE EN MODES DOUX.
- CONFORTER LES CYCLES ET LES BUS POUR LES COLLÉGIENS/LYCÉENS.
- RÉGULER LE STATIONNEMENT ANARCHIQUE DE MAUPASSANT NORD.
- «DÉSATURER» ET PACIFIER RENOIR.
- ADAPTER LE FONCTIONNEMENT DES BUS ET L'EMPLACEMENT DES ARRÊTS AU PROJET.
- CRÉER DES ESPACES PARTAGÉS, LIMITER LA VITESSE DES VÉHICULES, MIEUX ORGANISER LE STATIONNEMENT, ÉTUDIER LA MISE EN SENS UNIQUE DE LA RUE VIGNOBLES.

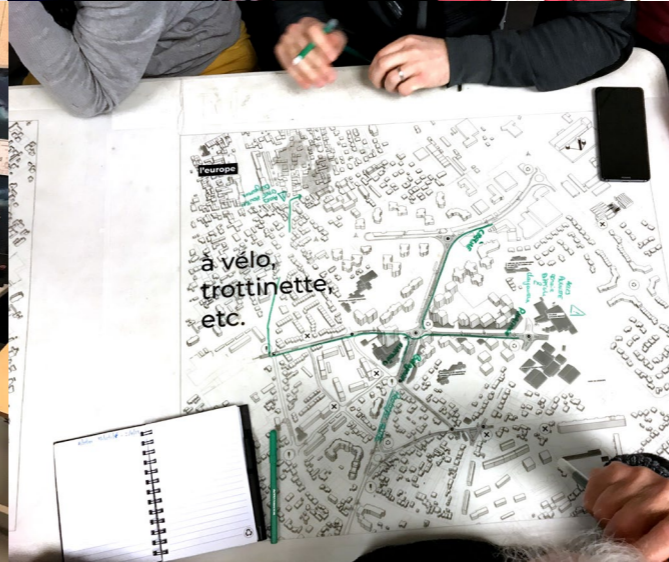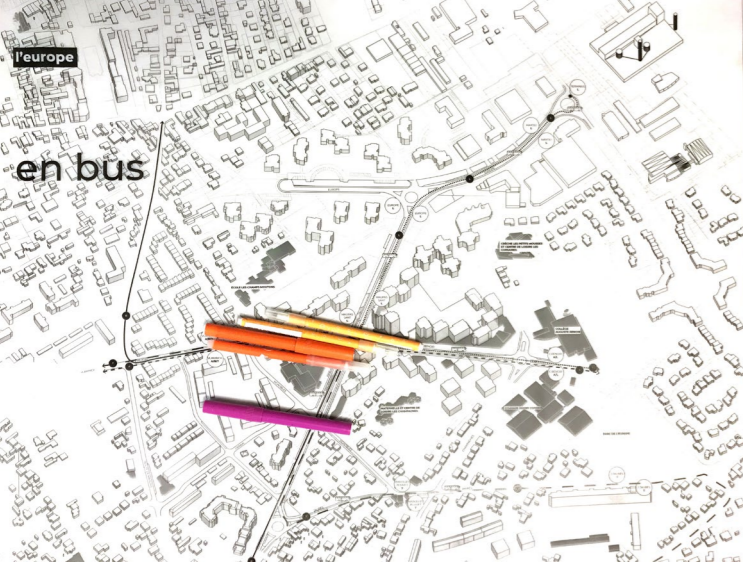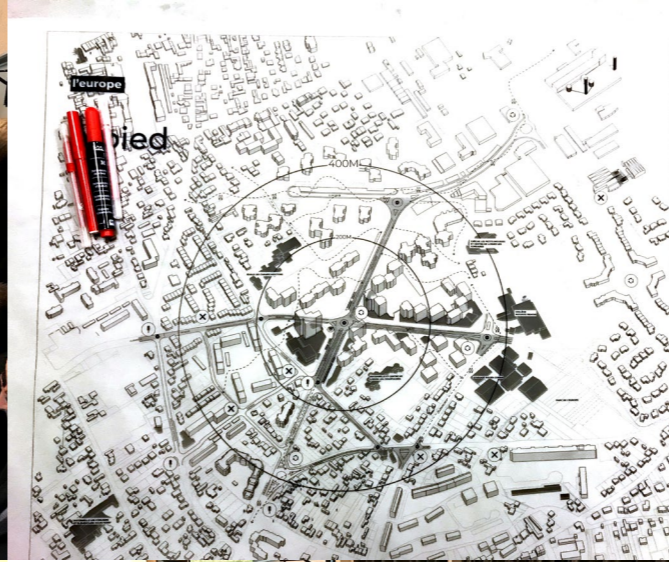




# ATELIER ESPACE PUBLIC & ÉCOLOGIE URBAINE

- CRÉER UN LIEU DE RENCONTRE ET UN PARCOURS LUDIQUE ET SPORTIF SUR MAUPASSANT NORD.
- CRÉER UNE PLACE DE VILLAGE PIÉTONNE ET VÉGÉTALISÉE AUTOUR D'UN MARCHÉ REDÉPLOYÉ SUR MAUPASSANT SUD.
- FAIRE DE RENOIR UNE RUE-JARDIN CALME.
- AMÉNAGER UNE COULÉE VERTE SUR L'AVENUE DE L'EUROPE.
- AMÉNAGER UN ESPACE PUBLIC AU CROISEMENT JAURÈS/MONET.
- RÉAMÉNAGER LES RONDS-POINTS POUR AMÉLIORER LEUR VISIBILITÉ.
- AMÉNAGER LES PROMENADES (NOTAMMENT RENOIR/MAUPASSANT/EUROPE).

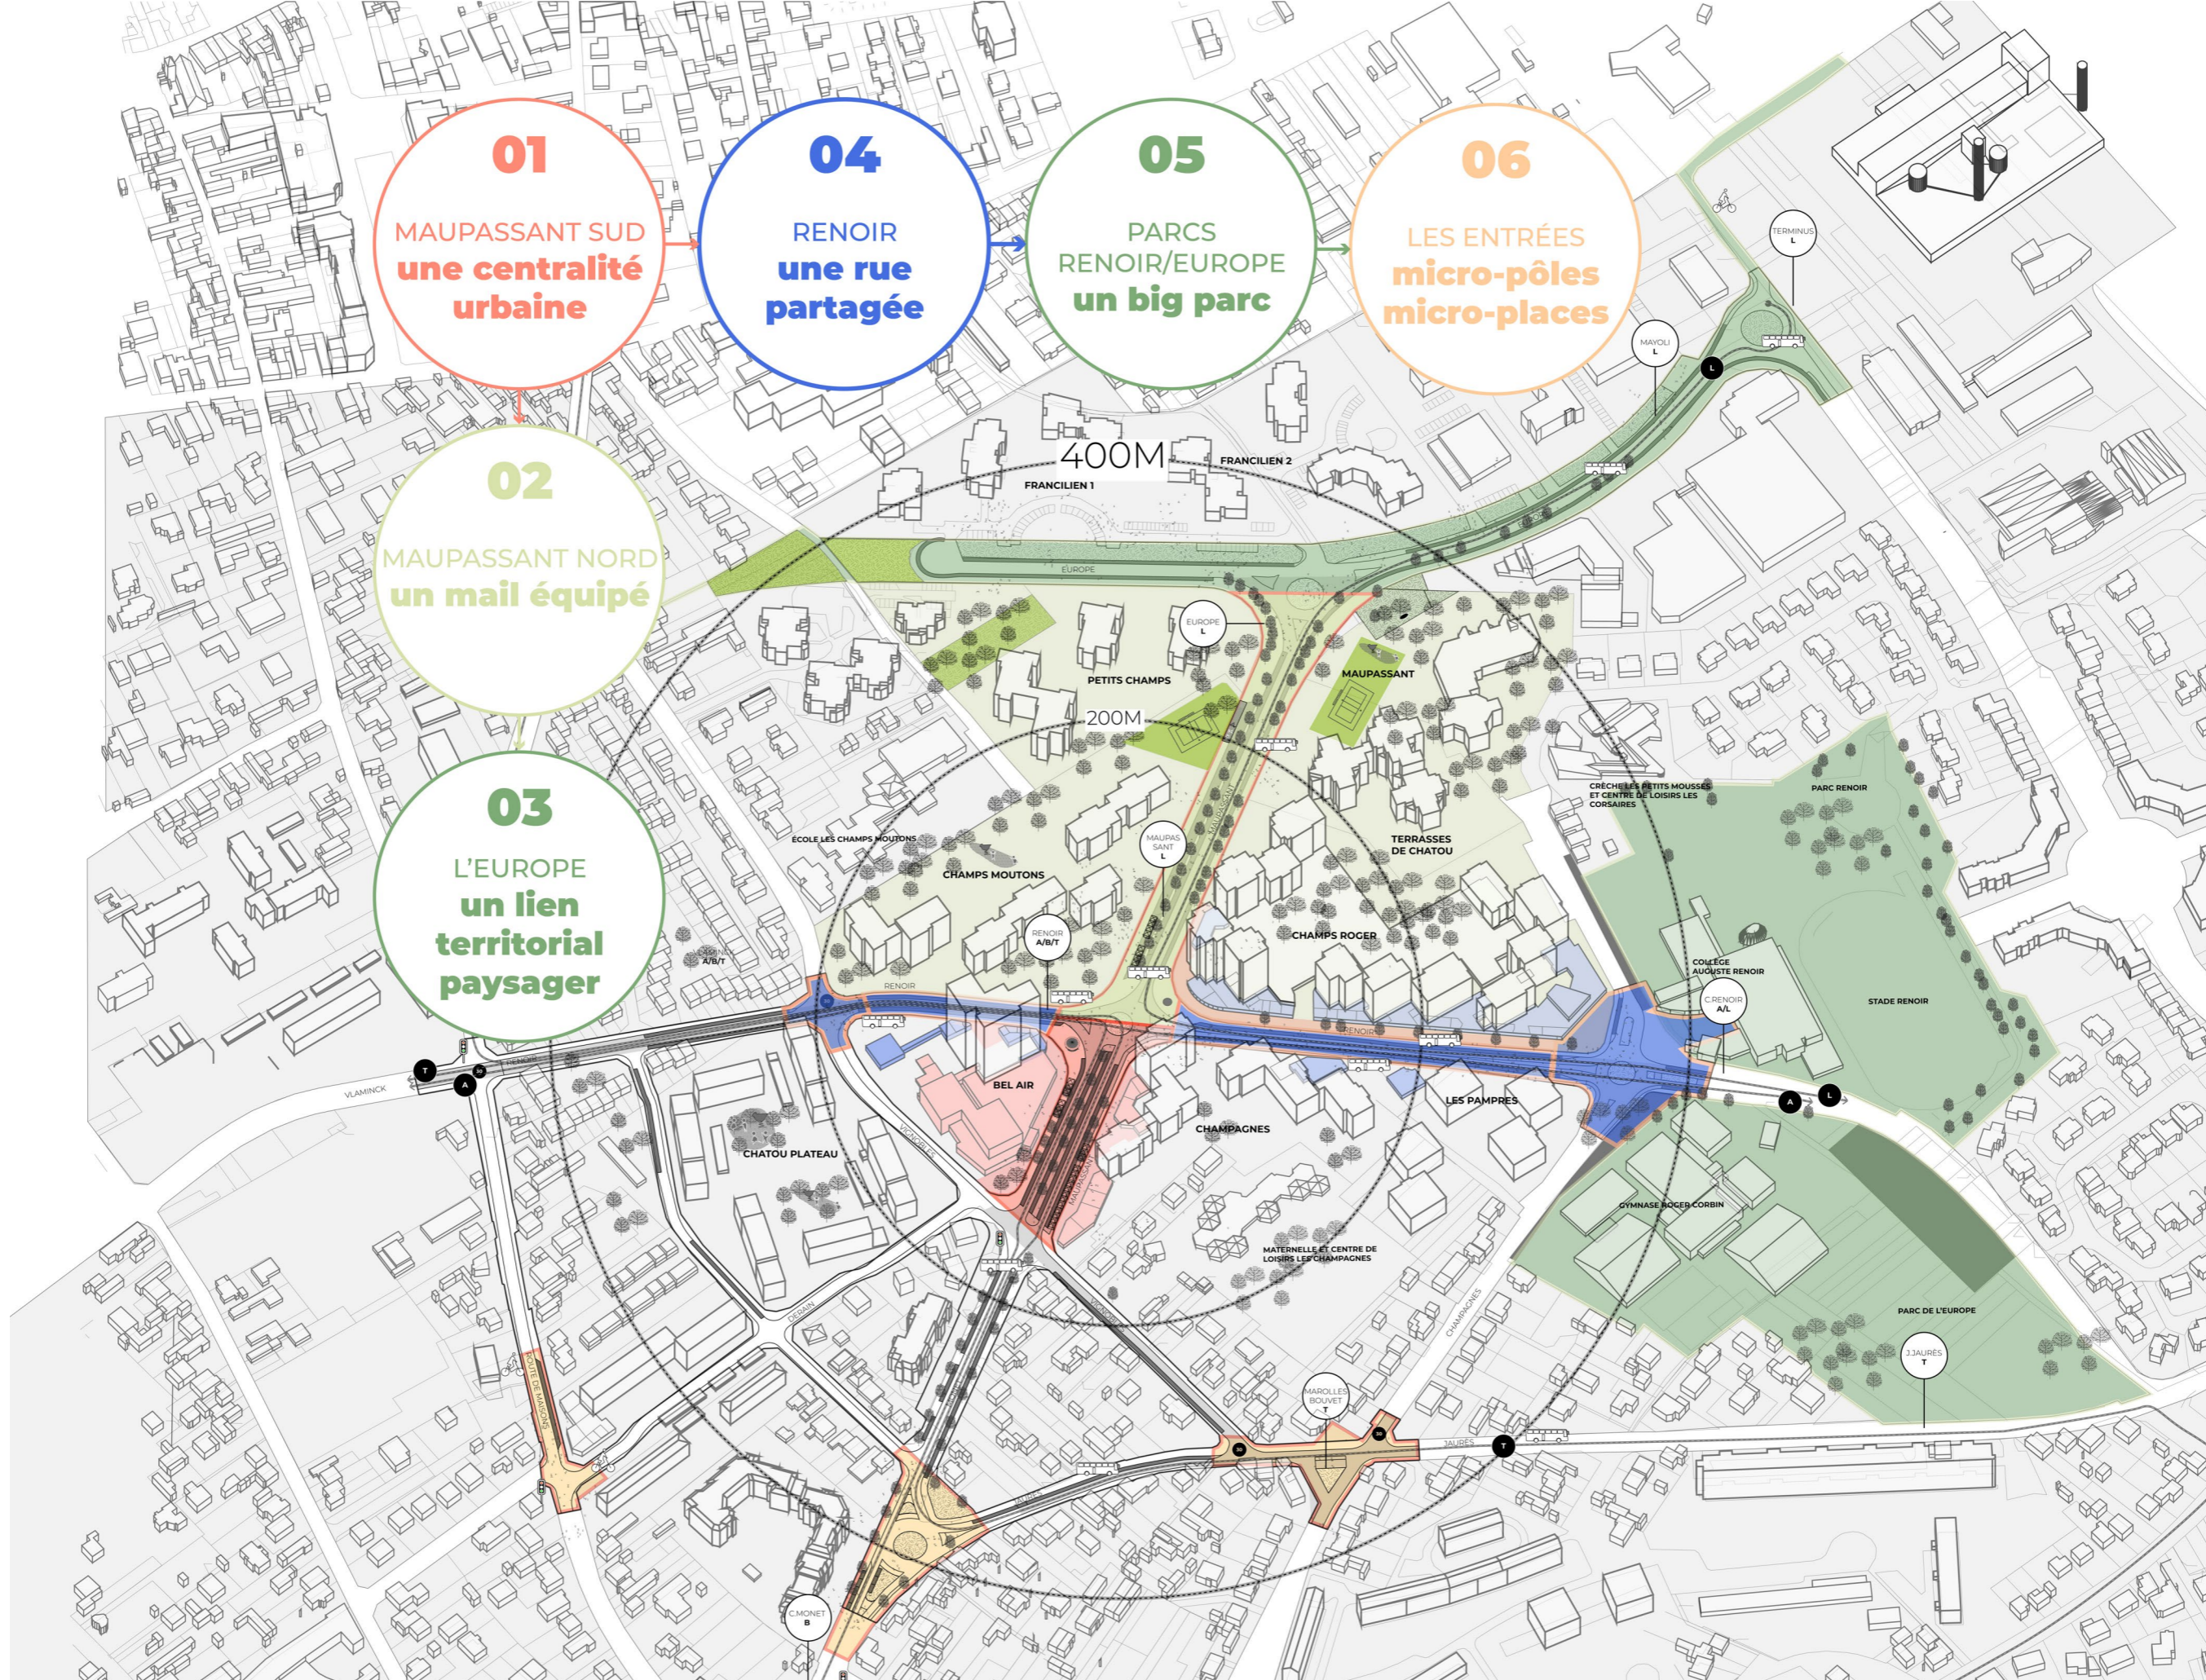

**CŒUR D'EUROPE**  
**programme**

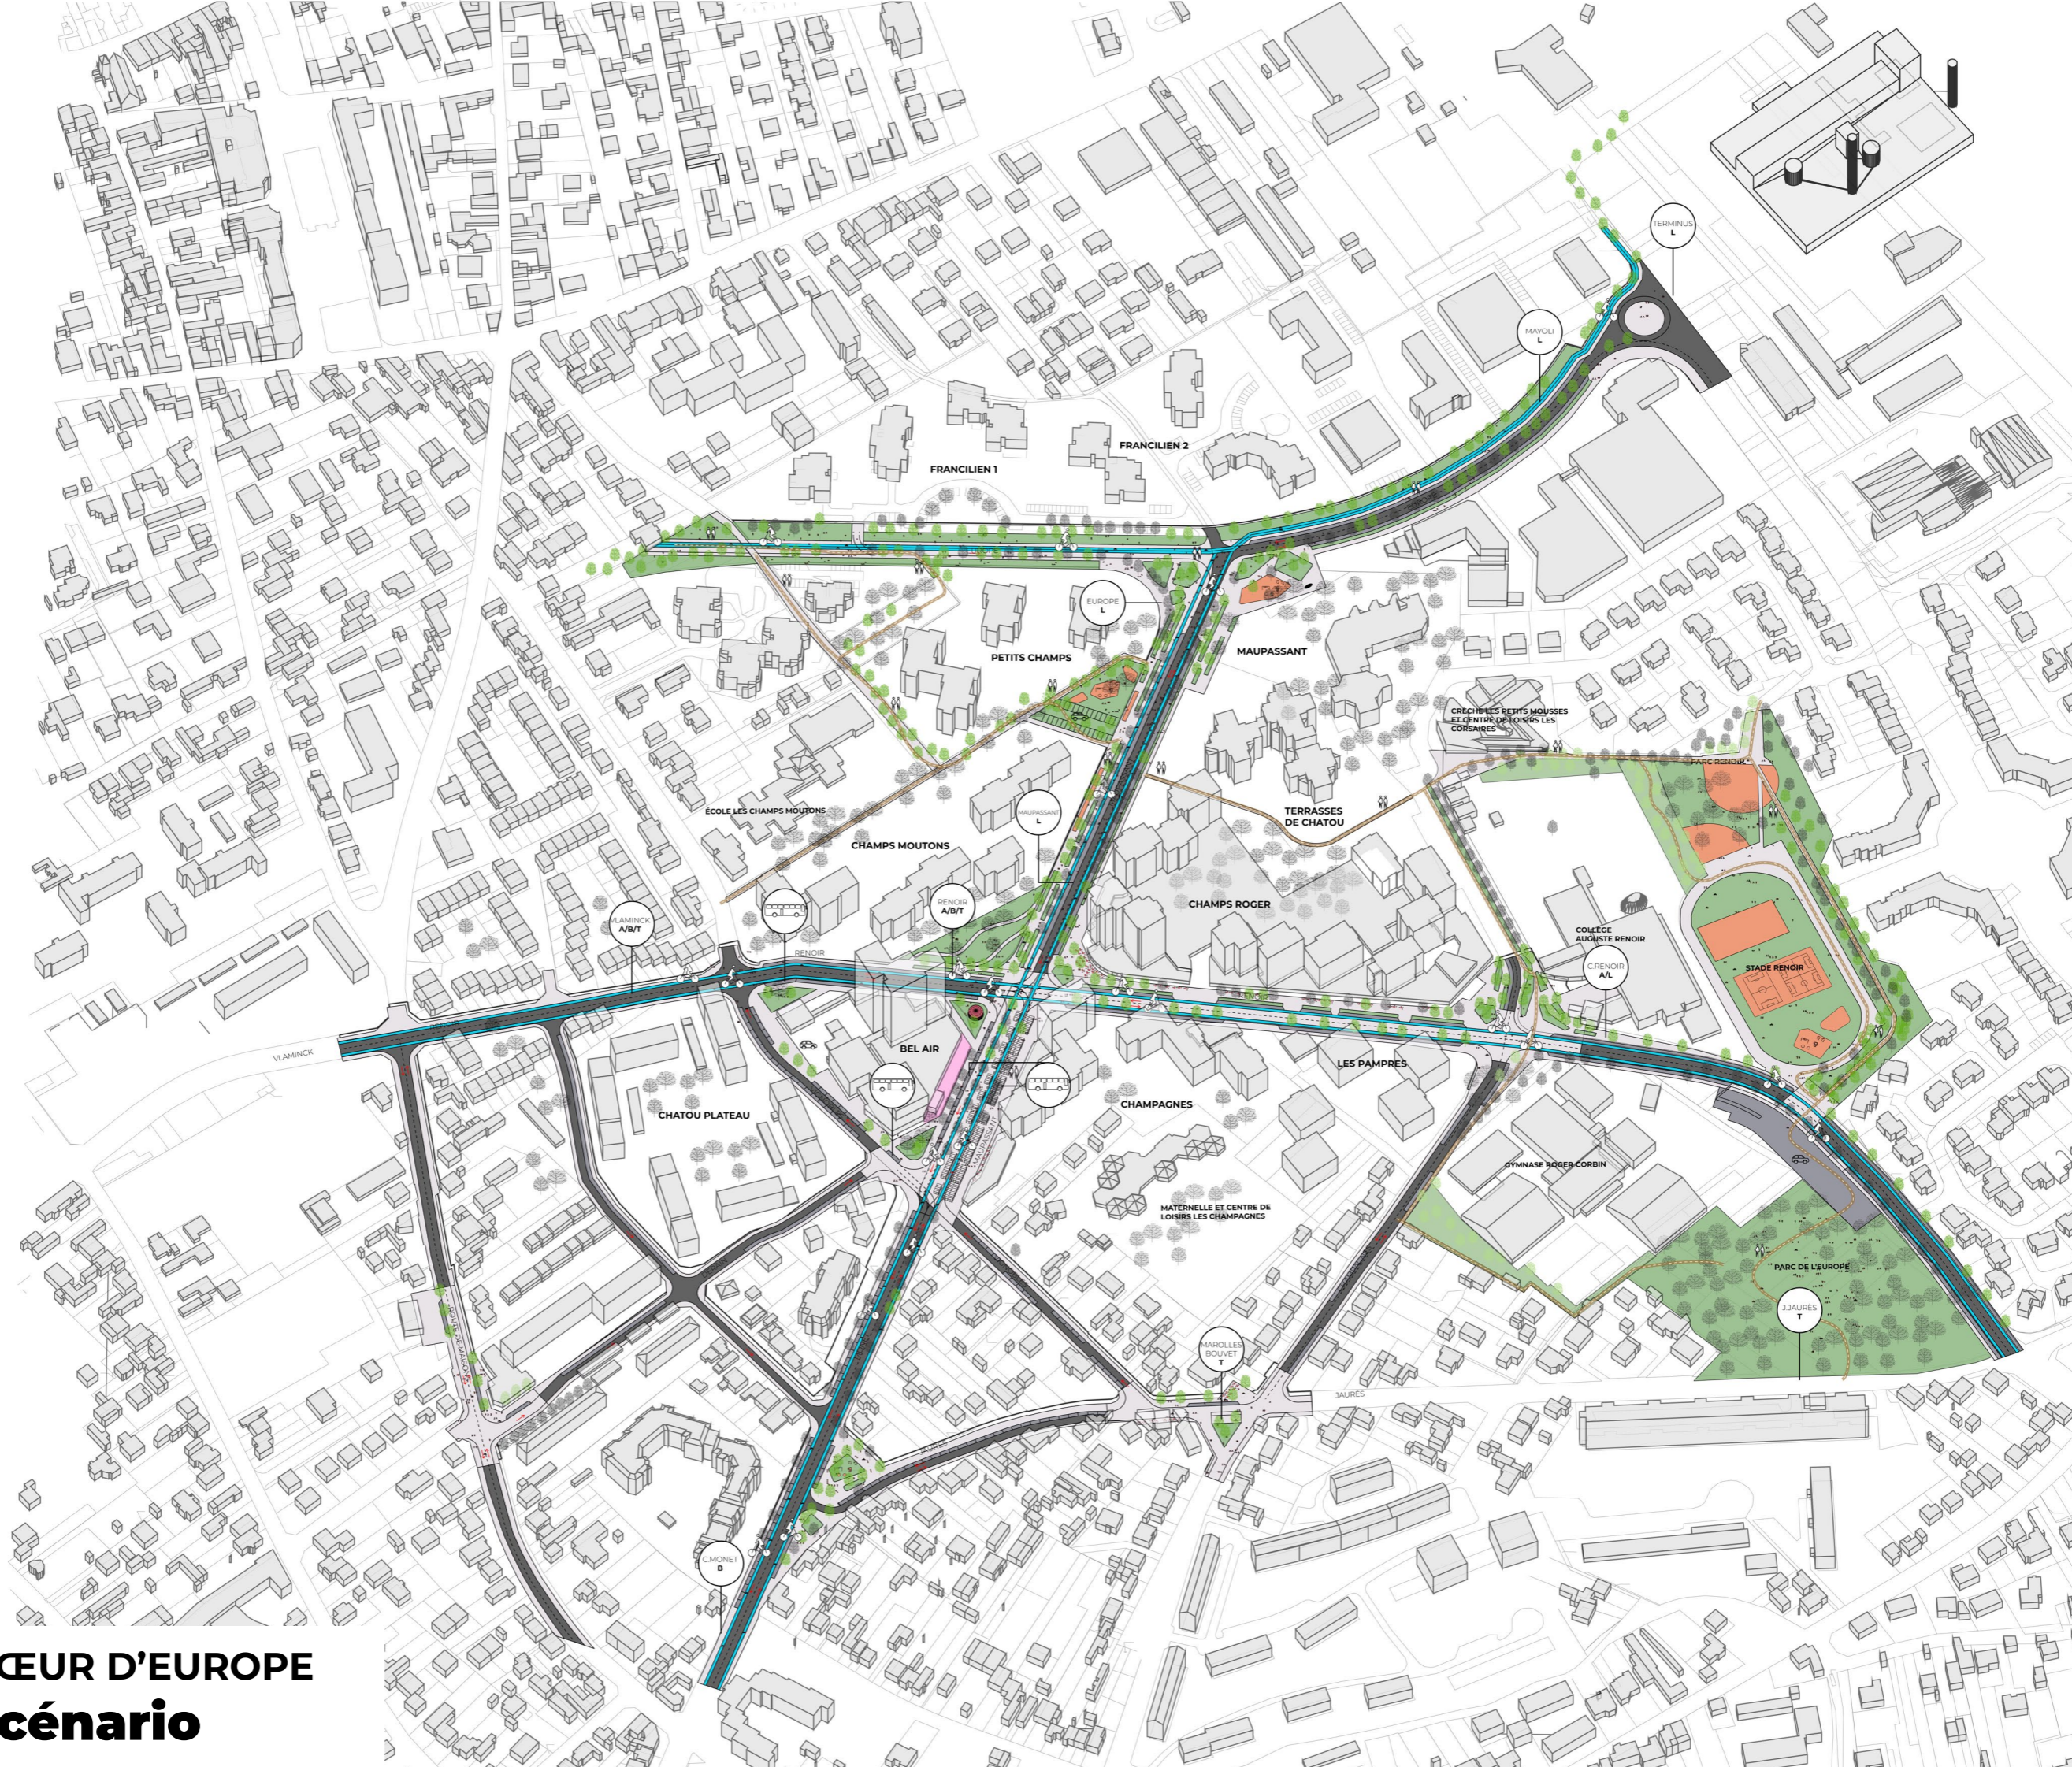


**CŒUR D'EUROPE**  
**scénario**



**MAUPASSANT SUD**

**EXISTANT**

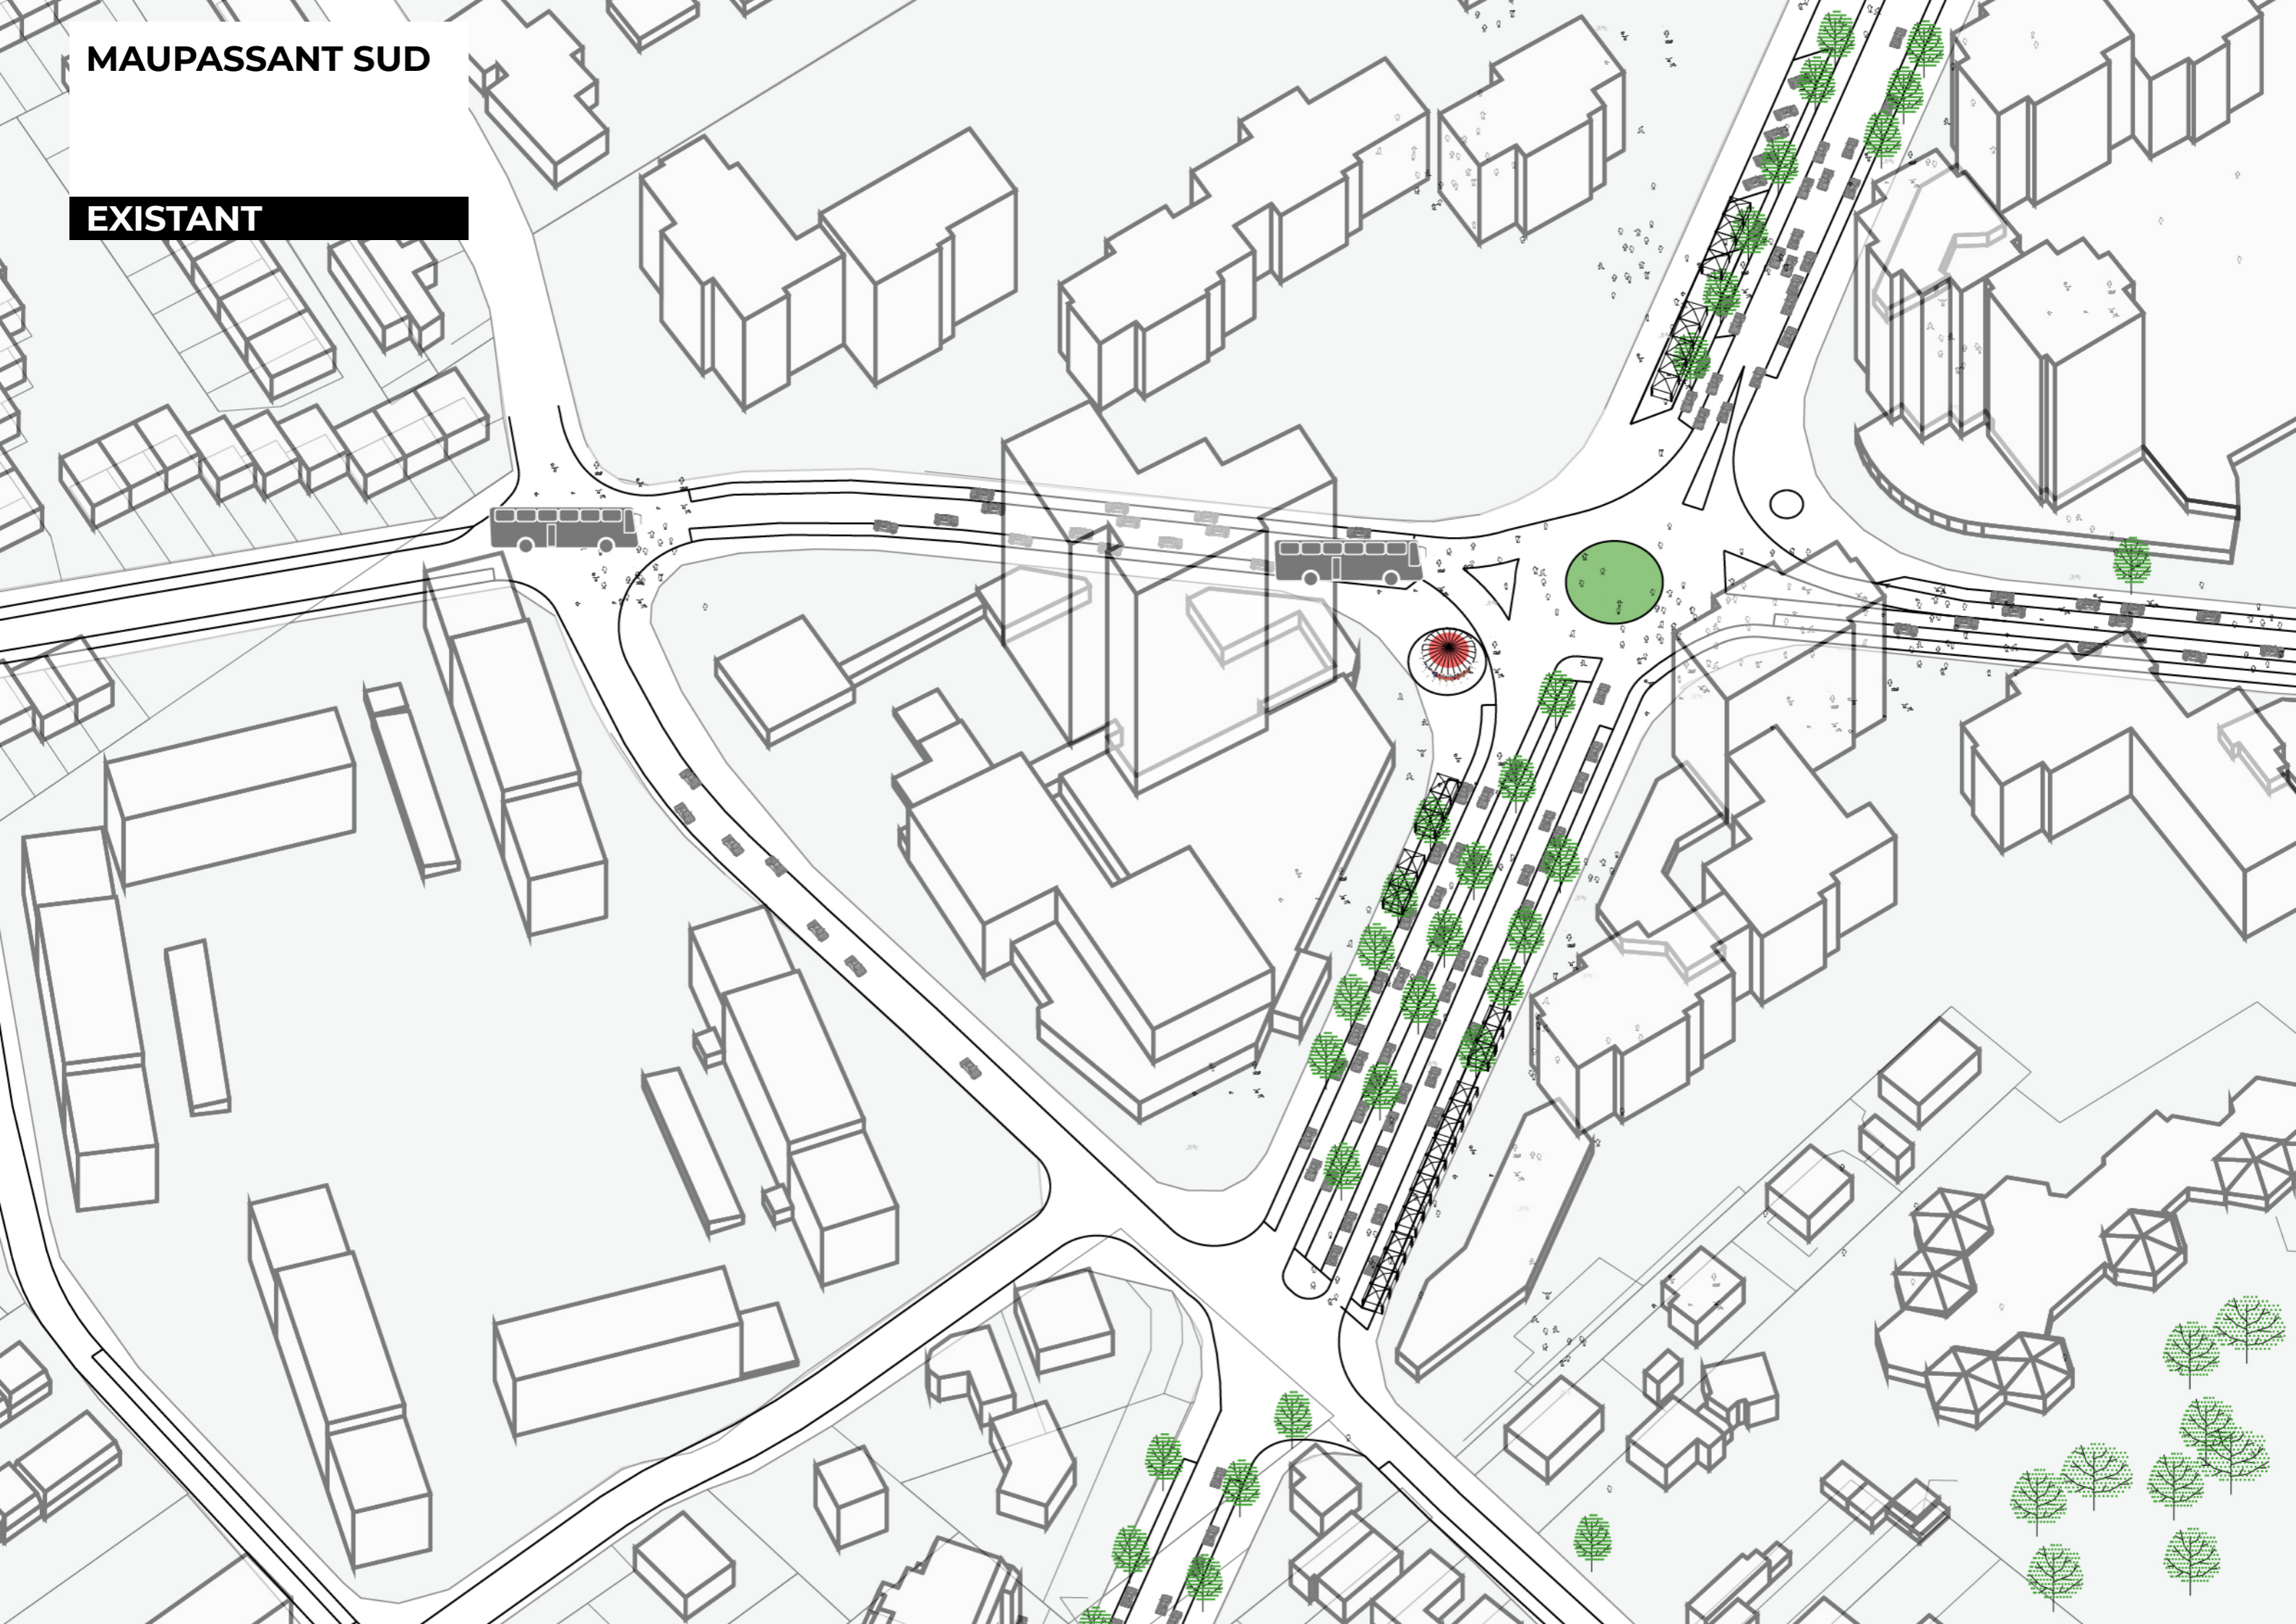

**MAUPASSANT SUD**  
**une centralité**  
**urbaine**

**BASE**

**CHAMPS MOUTONS**

**CHAMPS ROGER**

VLAMINCK  
A/B/T

RENOIR  
A/B/T


RENOIR

**BEL AIR**

**CHAMPAGNES**

**CHATOU PLATEAU**

**MATERNELLE ET**  
**CENTRE DE LOISIRS**  
**LES CHAMPAGNES**

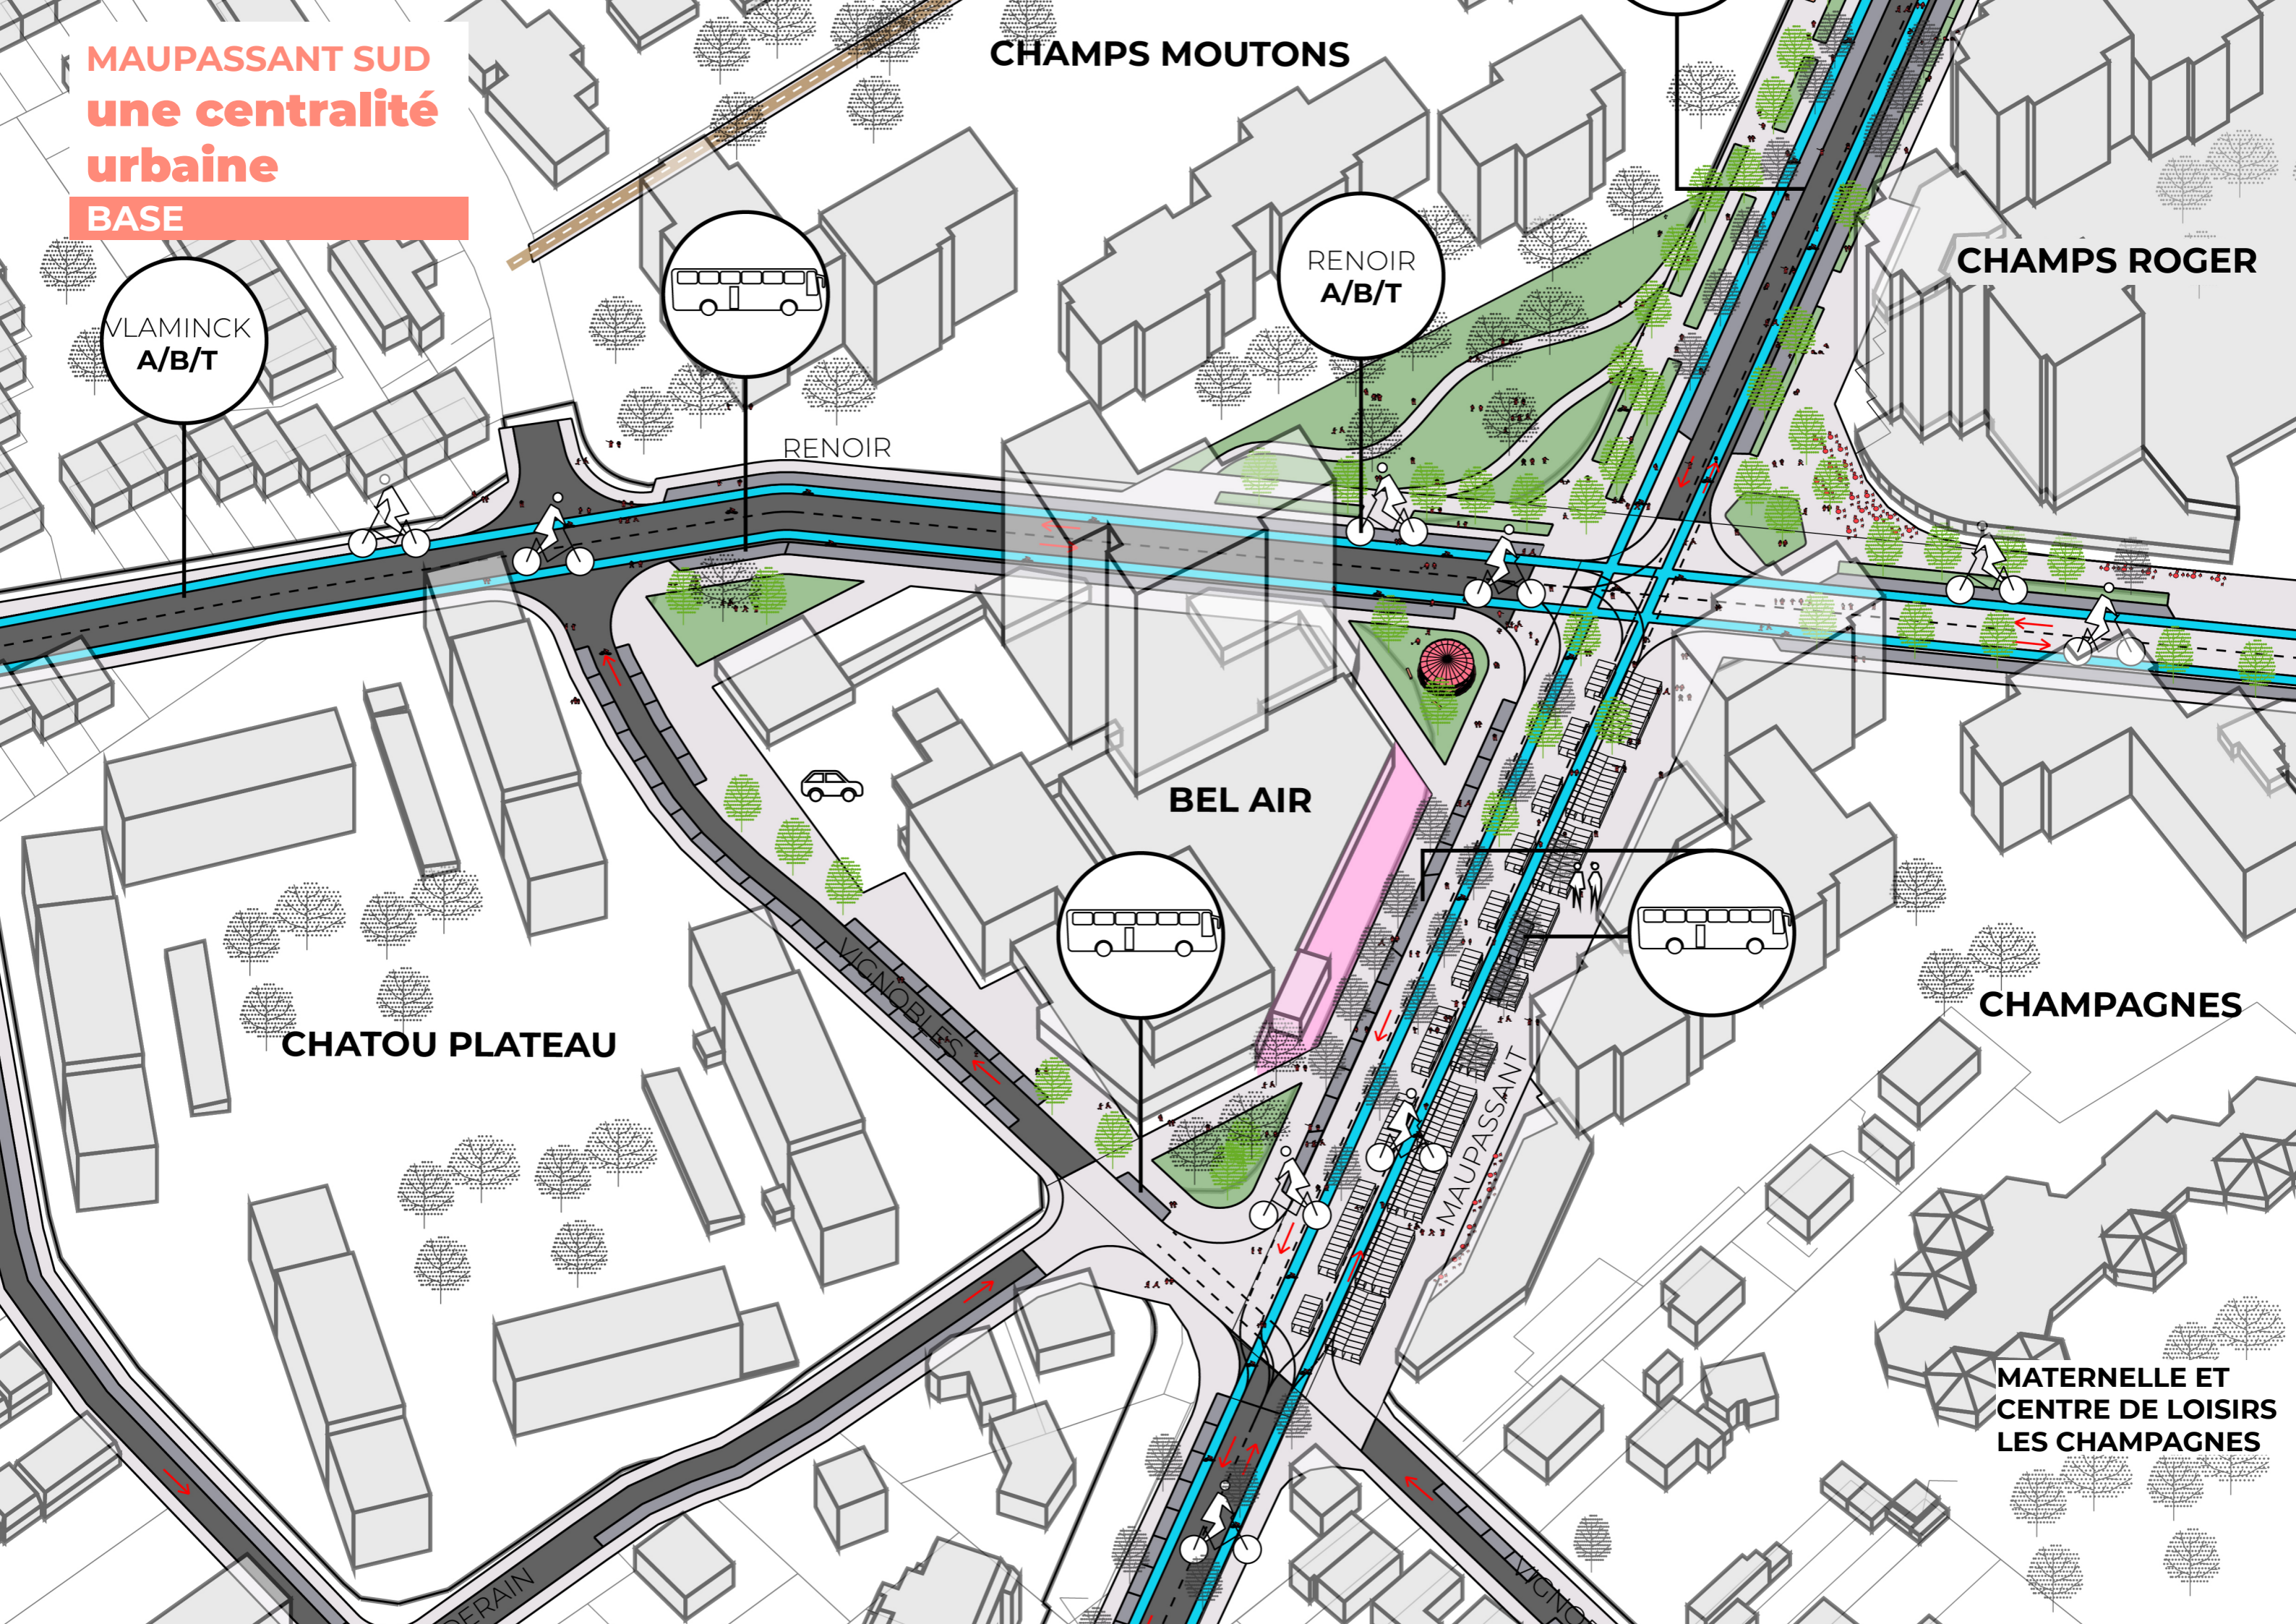

**MAUPASSANT SUD**  
**une centralité**  
**urbaine**

**VARIANTE 01**

**CHAMPS MOUTONS**

**CHAMPS ROGER**

VLAMINCK  
A/B/T

RENOIR  
A/B/T


RENOIR

**BEL AIR**

**CHAMPAGNES**

**CHATOU PLATEAU**

**MATERNELLE ET**  
**CENTRE DE LOISIRS**  
**LES CHAMPAGNES**

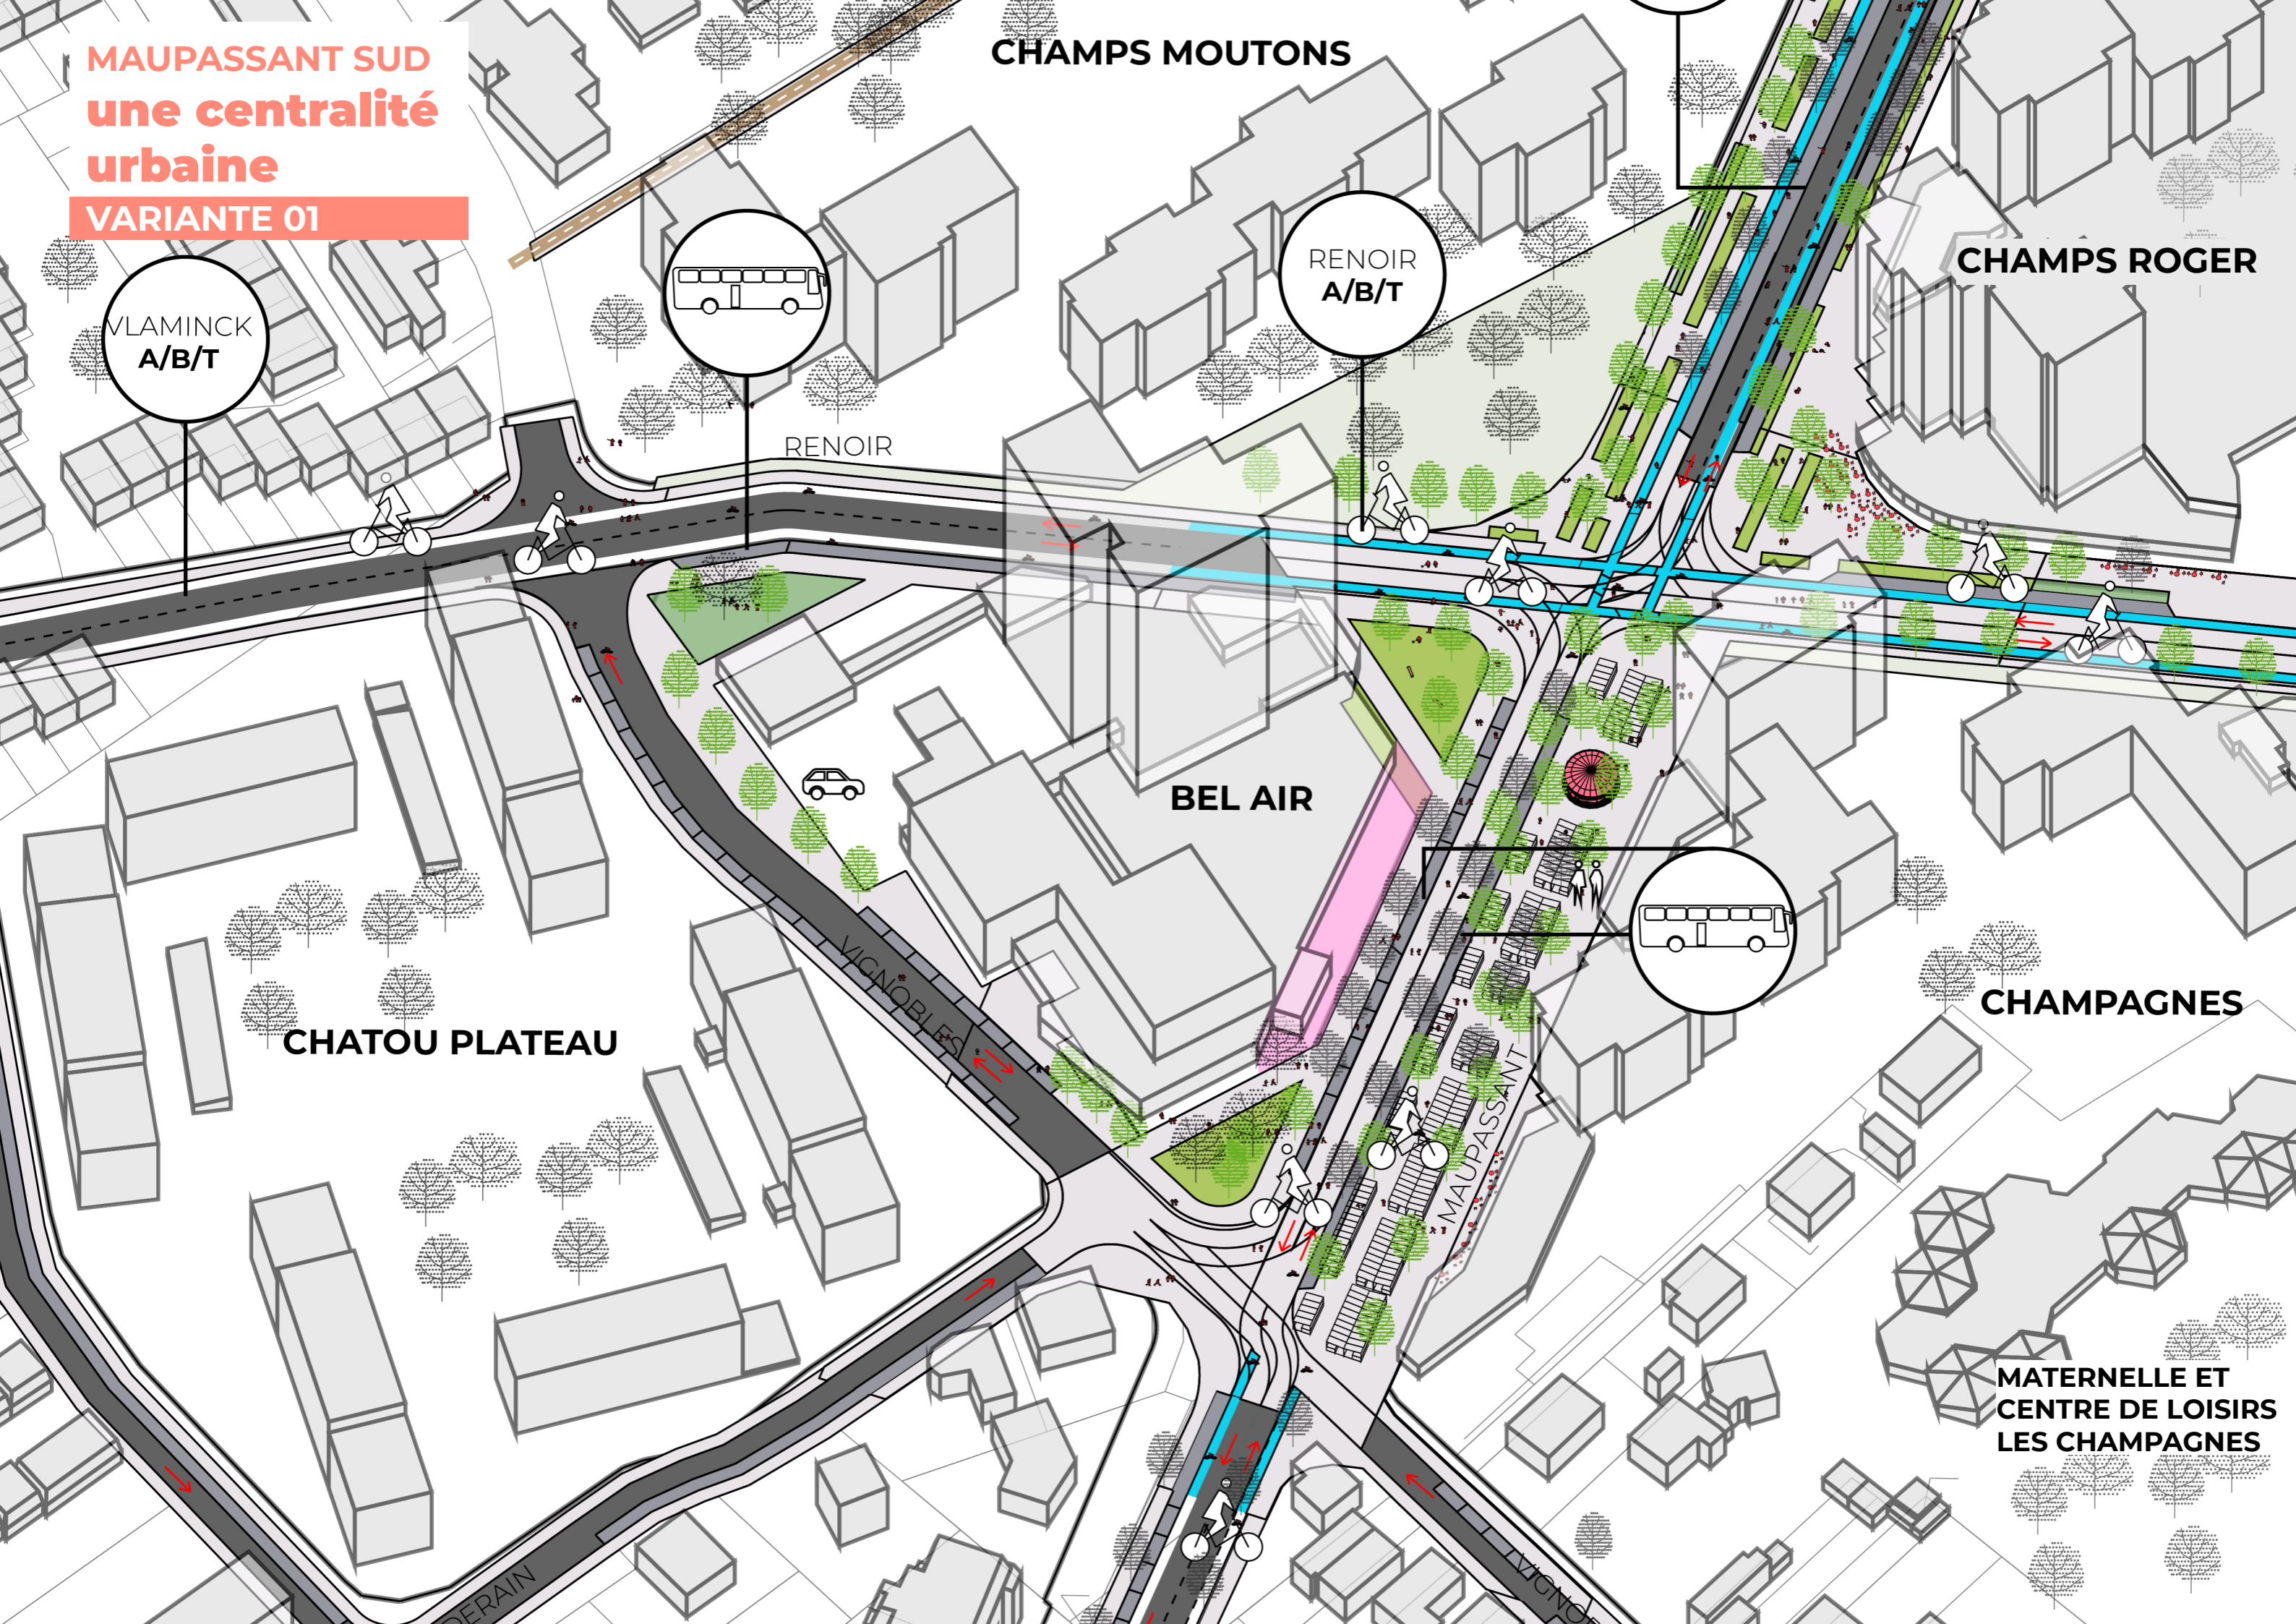

**MAUPASSANT SUD**  
**une centralité**  
**urbaine**

**VARIANTE 02**

**CHAMPS MOUTONS**

**CHAMPS ROGER**

VLAMINCK  
A/B/T


RENOIR  
A/B/T

RENOIR

**CHATOU PLATEAU**

**CHAMPAGNES**

**MATERNELLE ET**  
**CENTRE DE LOISIRS**  
**LES CHAMPAGNES**

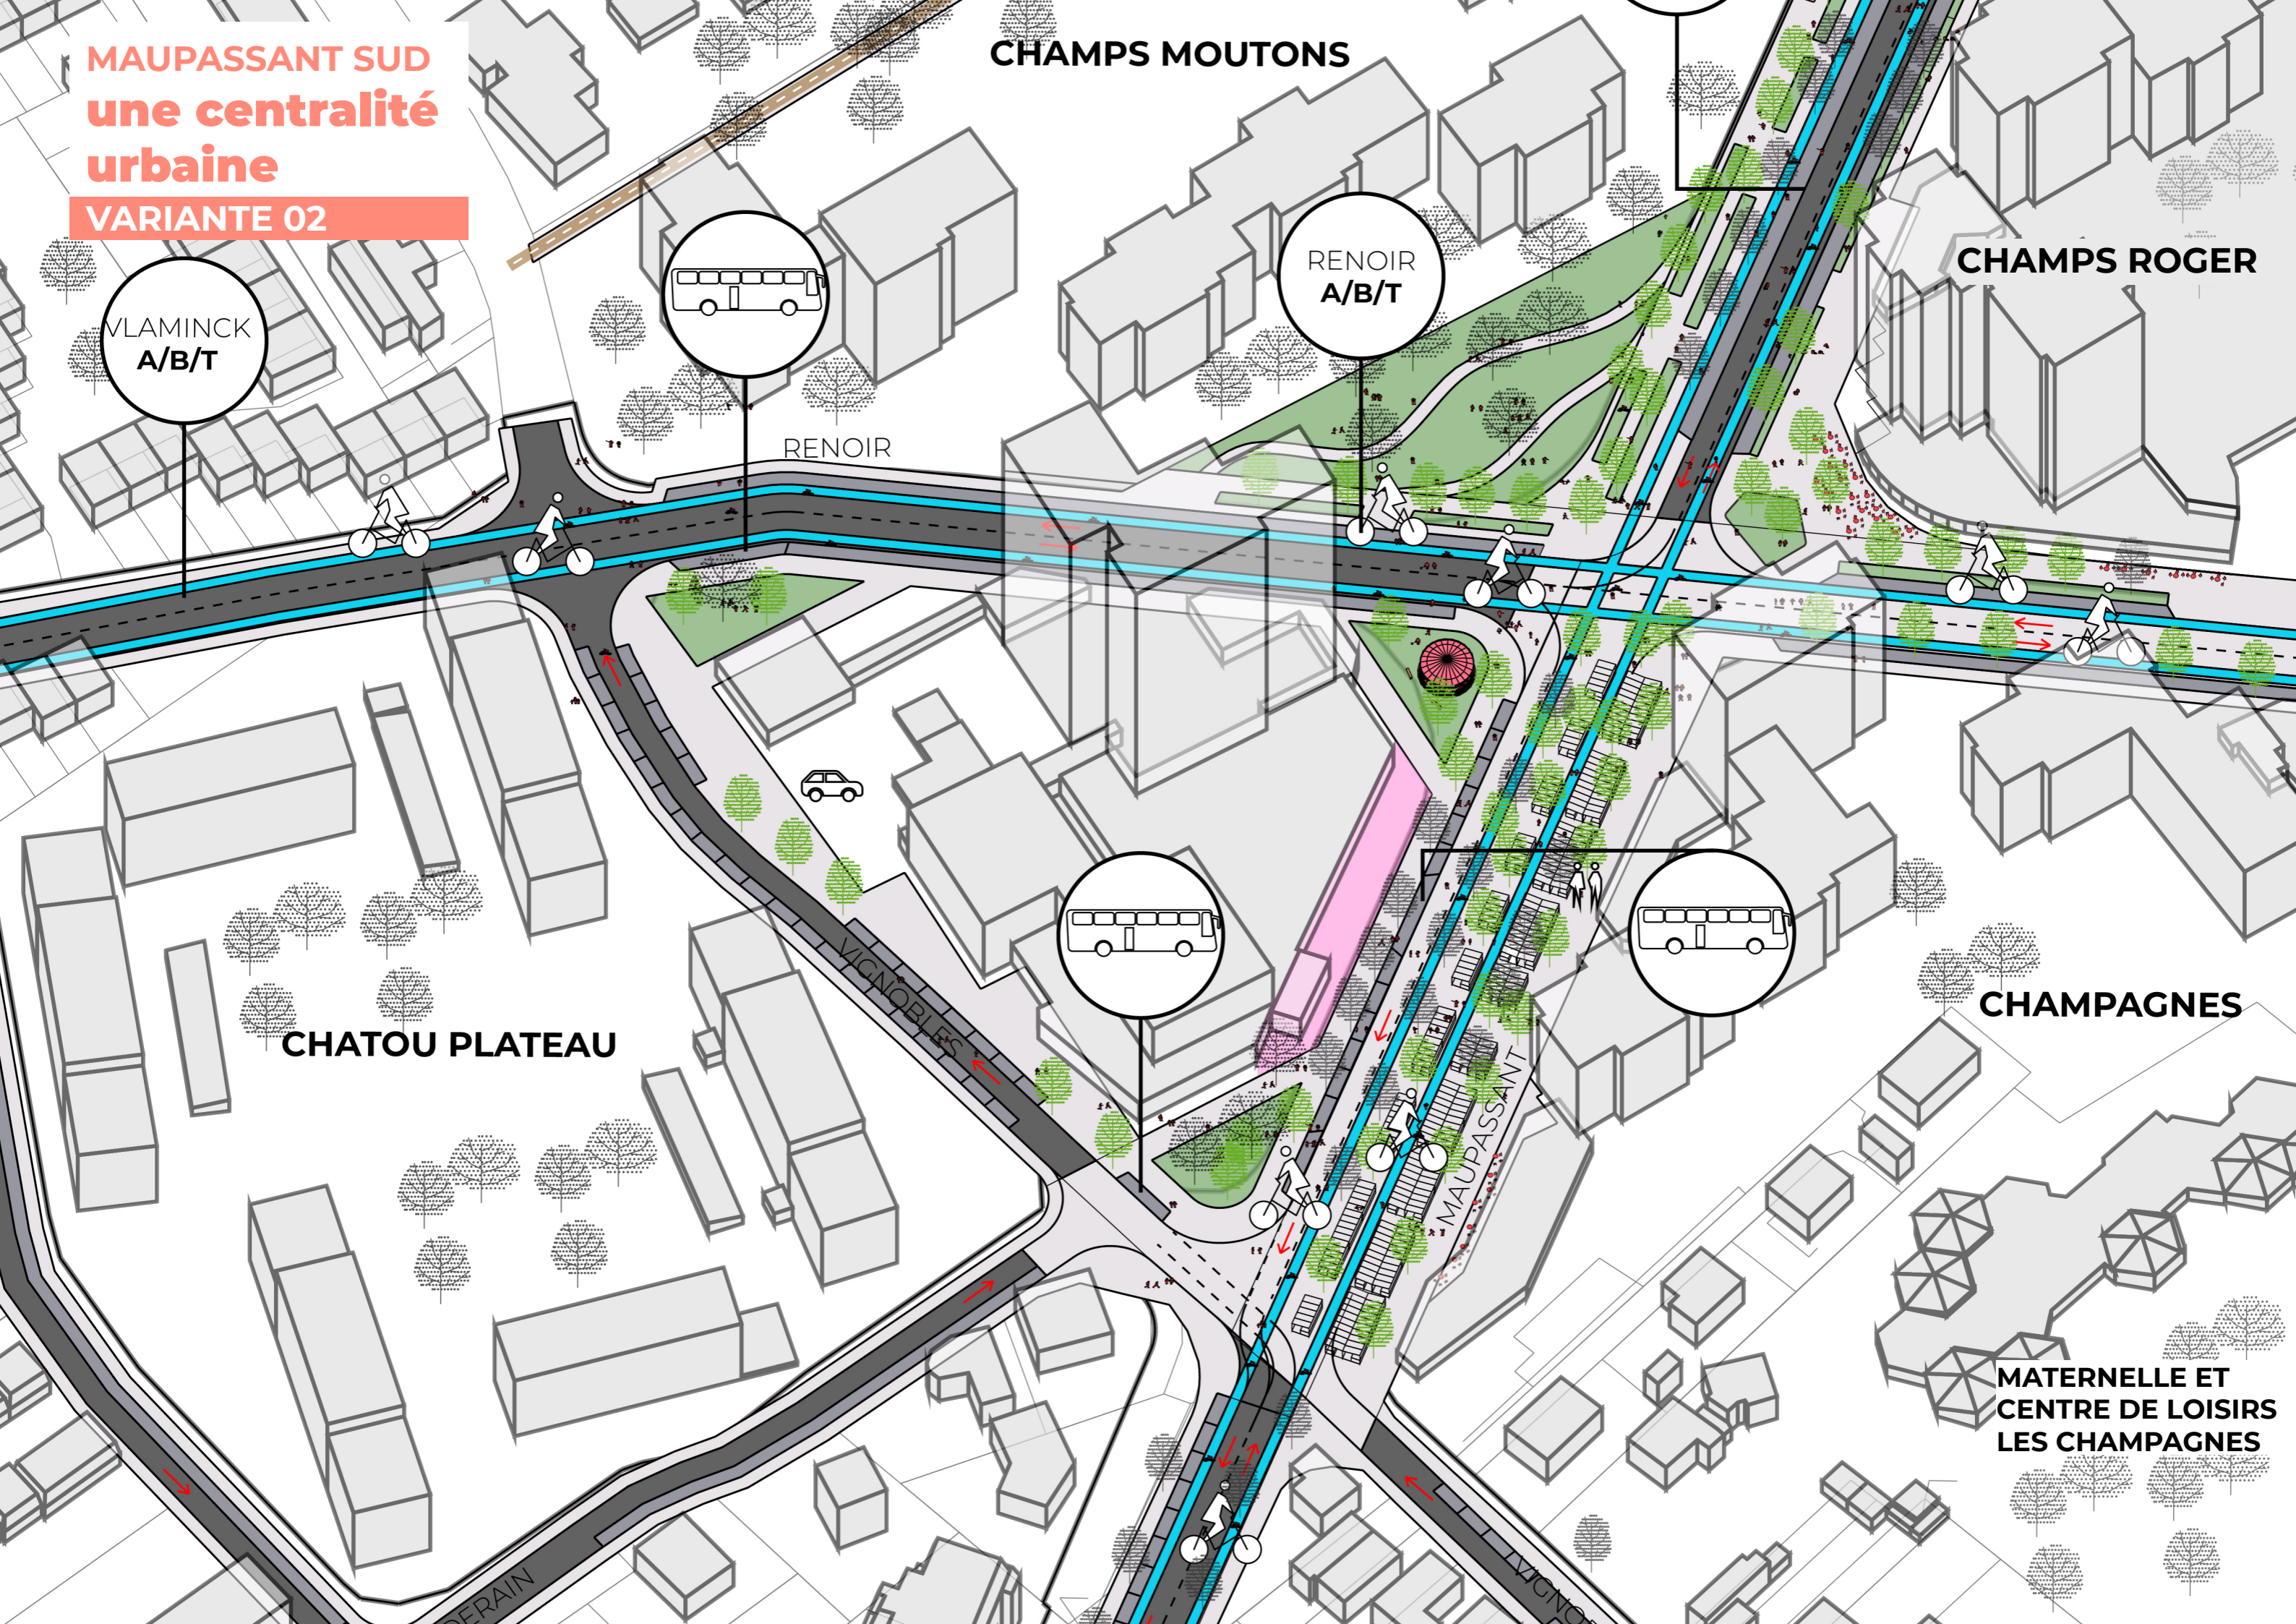

# MAUPASSANT NORD

**EXISTANT**



# MAUPASSANT NORD un mail équipé

BASE

EUROPE  
L

PETITS CHAMPS

MAUPASSANT

ÉCOLE LES  
CHAMPS  
MOUTONS

MAUPASSANT  
L


TERRASSES  
DE CHATOU

CHAMPS MOUTONS

RENOIR  
A/B/T

CHAMPS ROGER

RENOIR

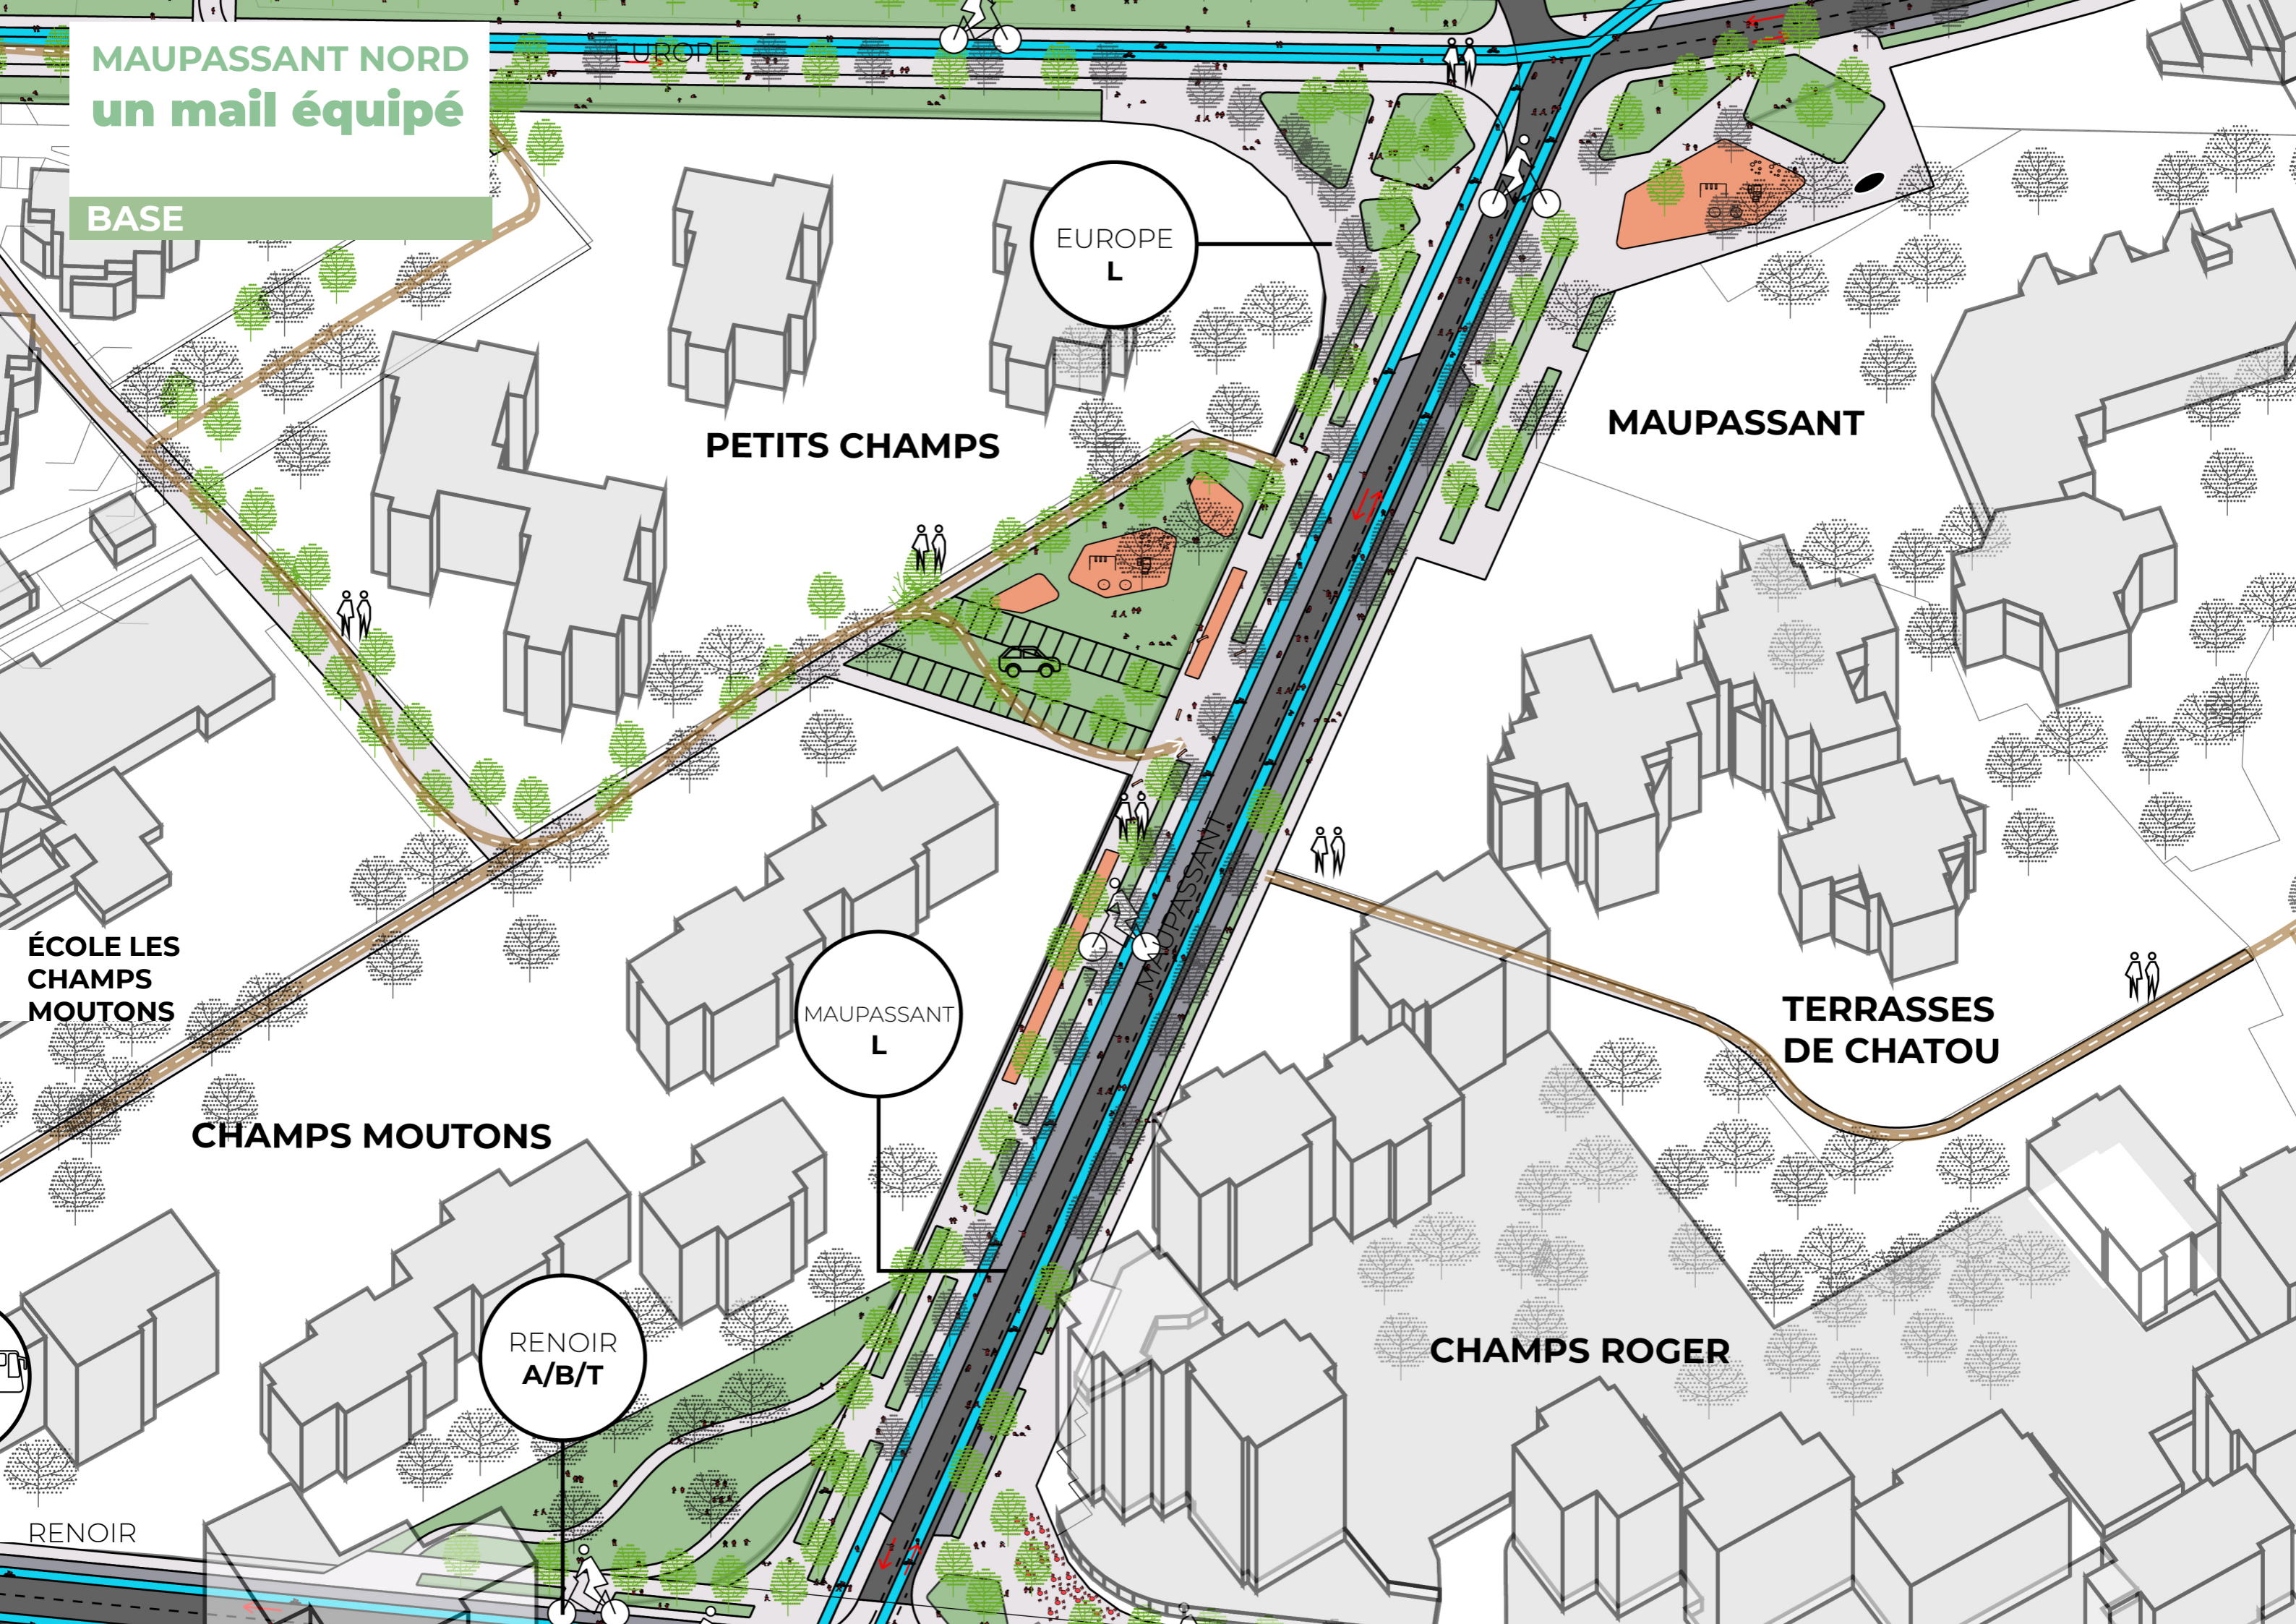


L'EUROPE

EXISTANT



L'EUROPE  
un lien territorial  
& paysager  
BASE

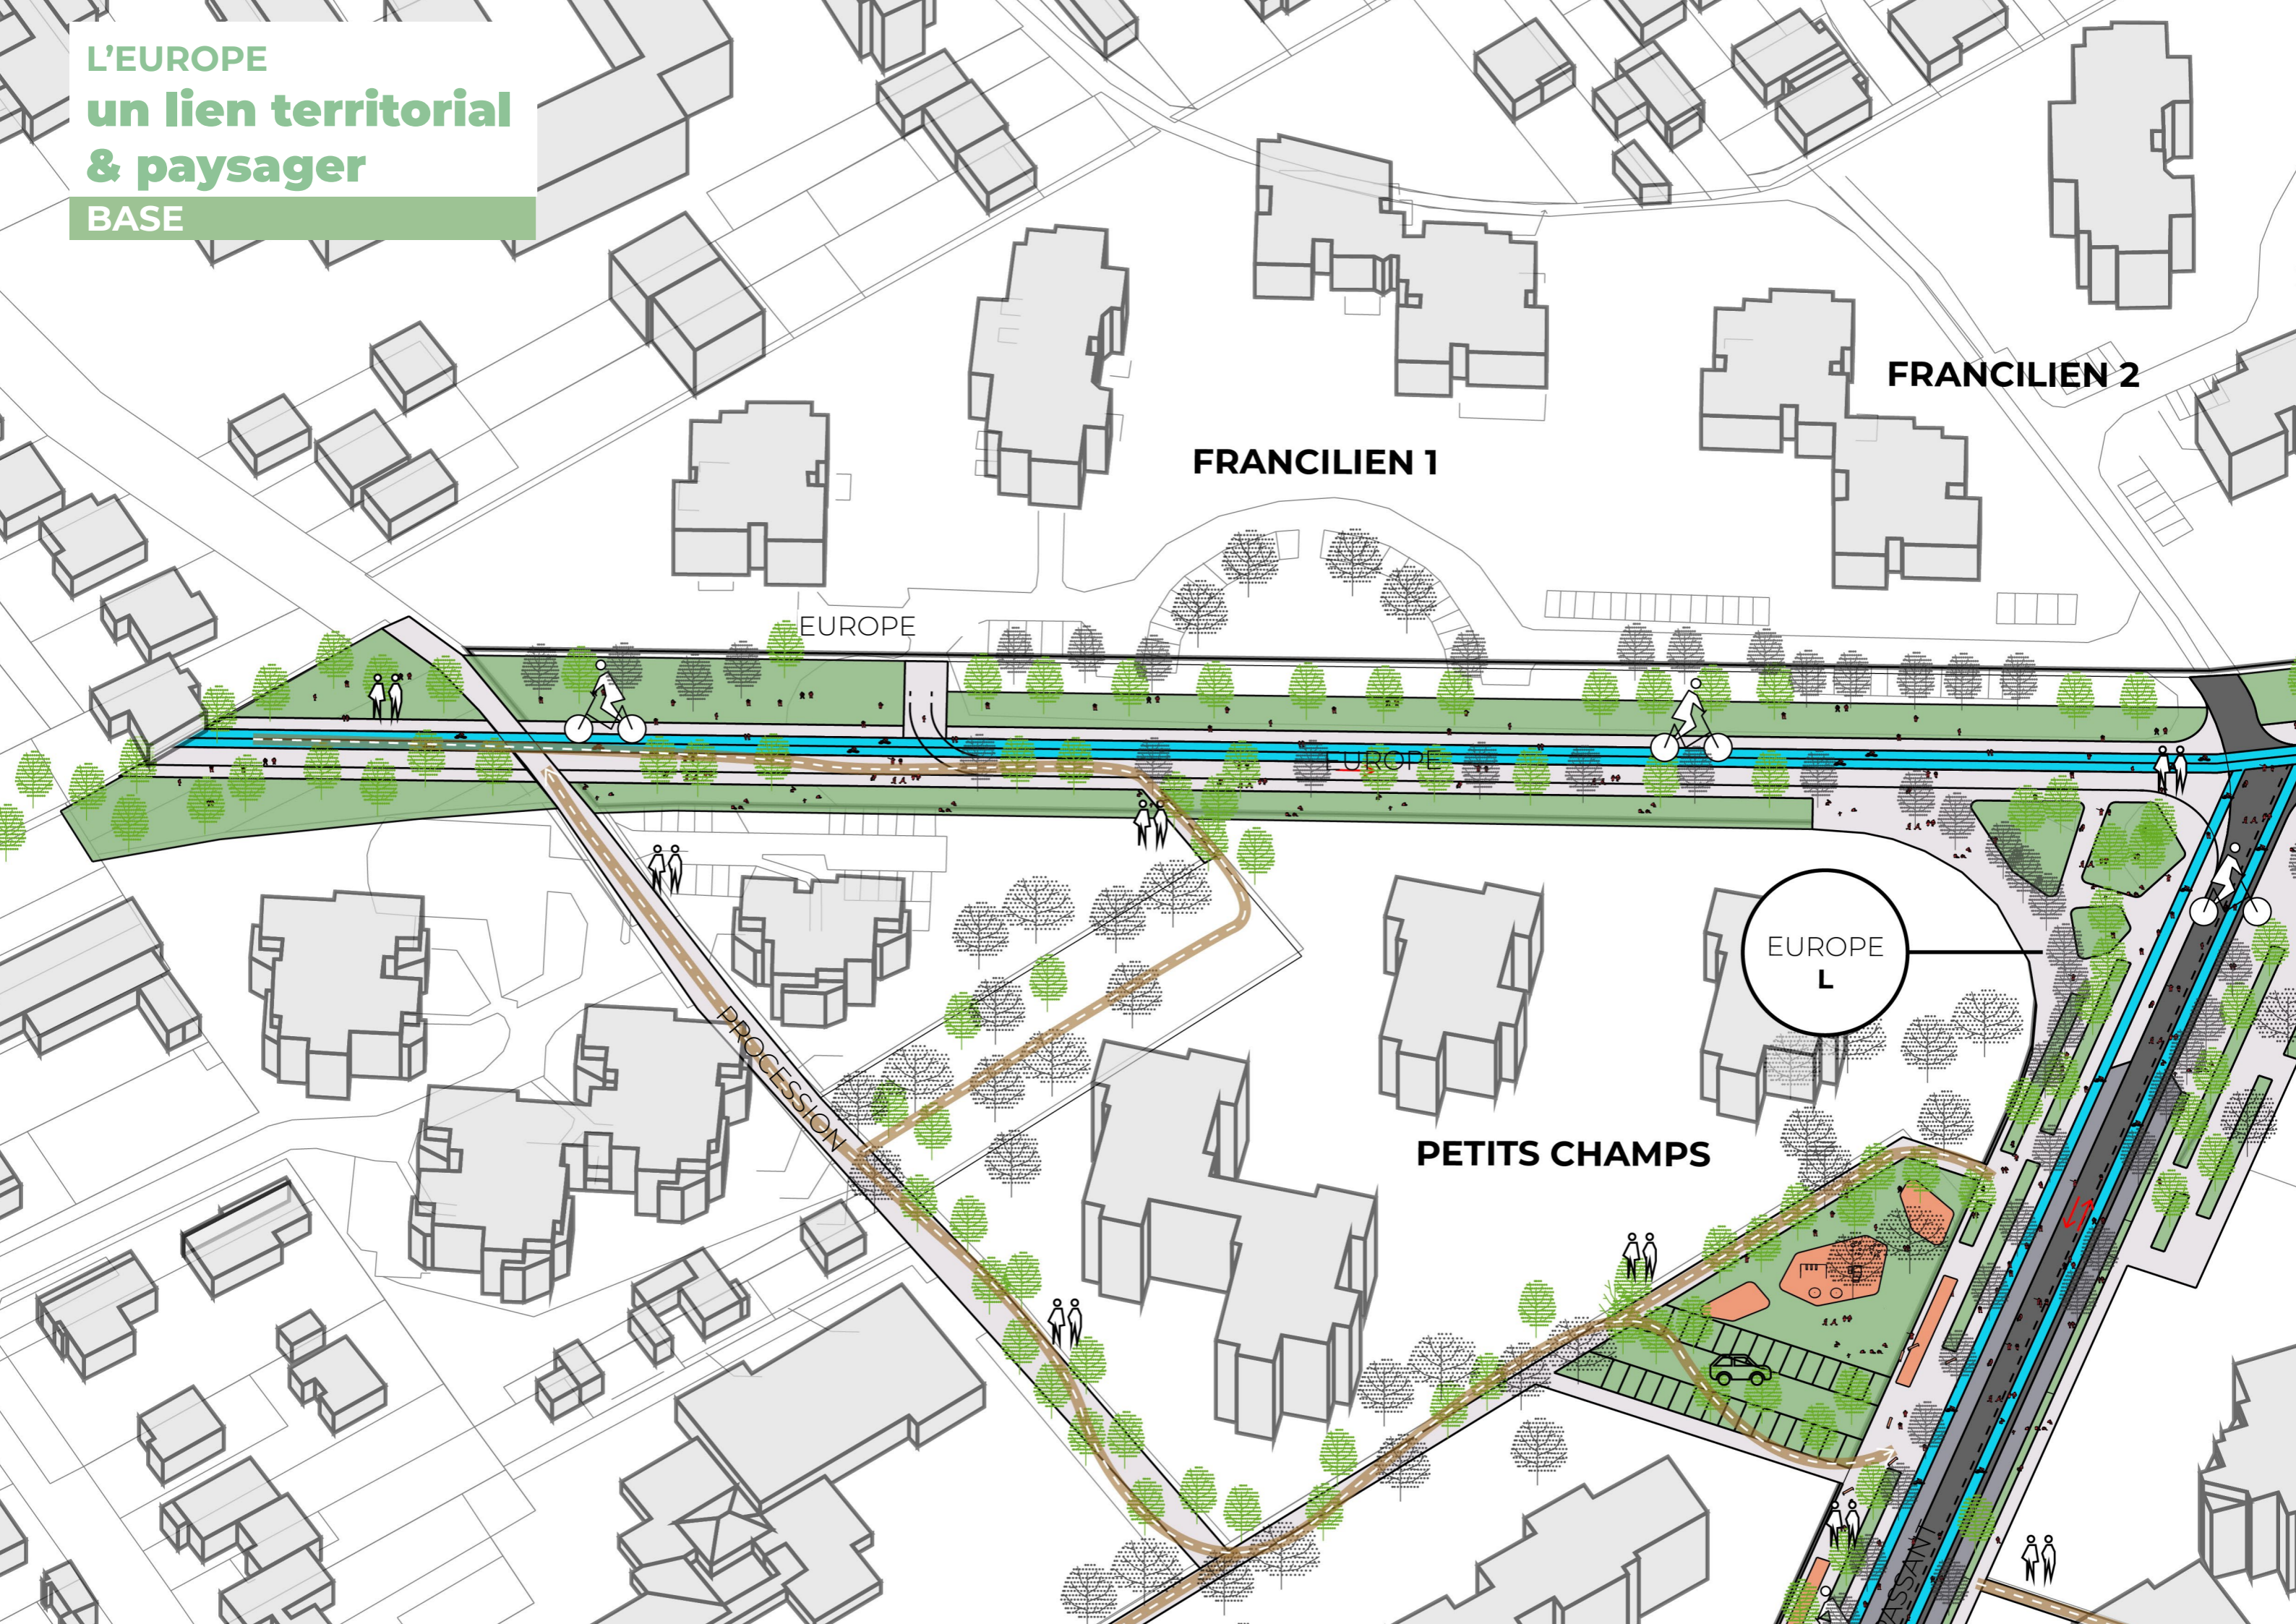

FRANCILIEN 1

FRANCILIEN 2

EUROPE

EUROPE

EUROPE  
L

PETITS CHAMPS

PROGRESSION

MASSANT




L'EUROPE

EXISTANT



L'EUROPE  
un lien territorial  
& paysager

BASE

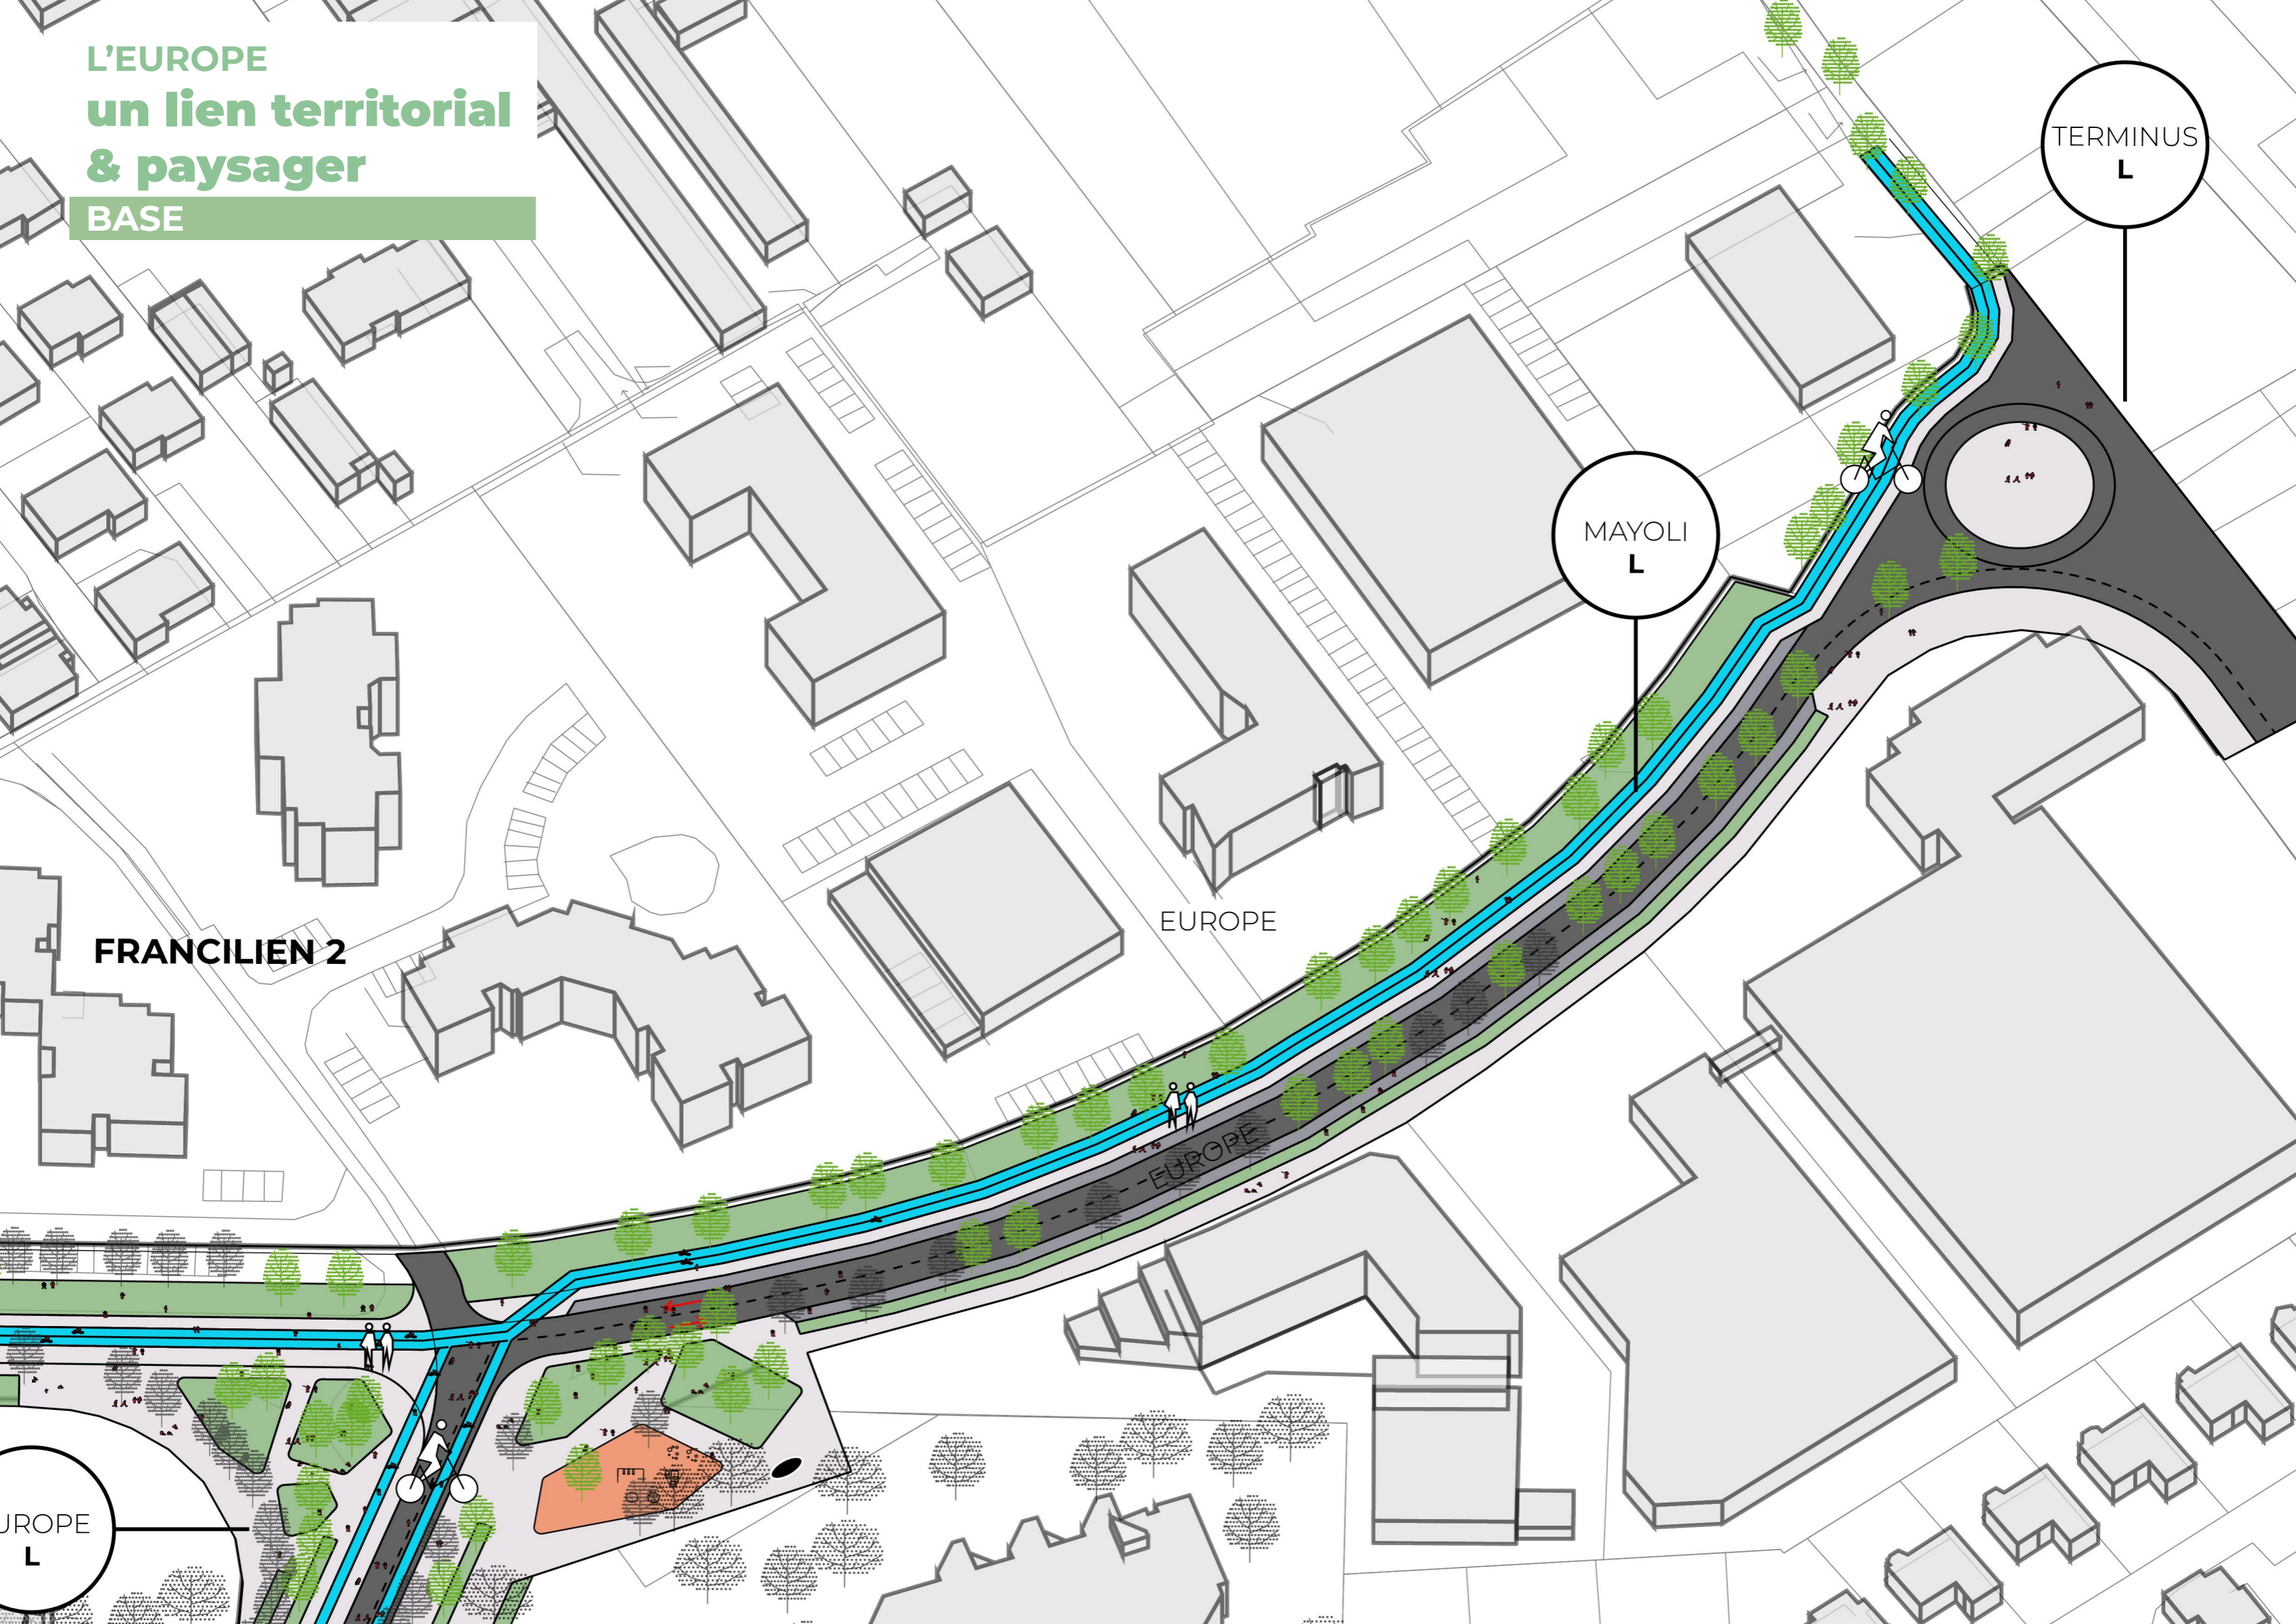

TERMINUS  
L

MAYOLI  
L

EUROPE

FRANCILIEN 2

EUROPE  
L


RENOIR

EXISTANT





**RENOIR OUEST**  
**une rue partagée**

**BASE**

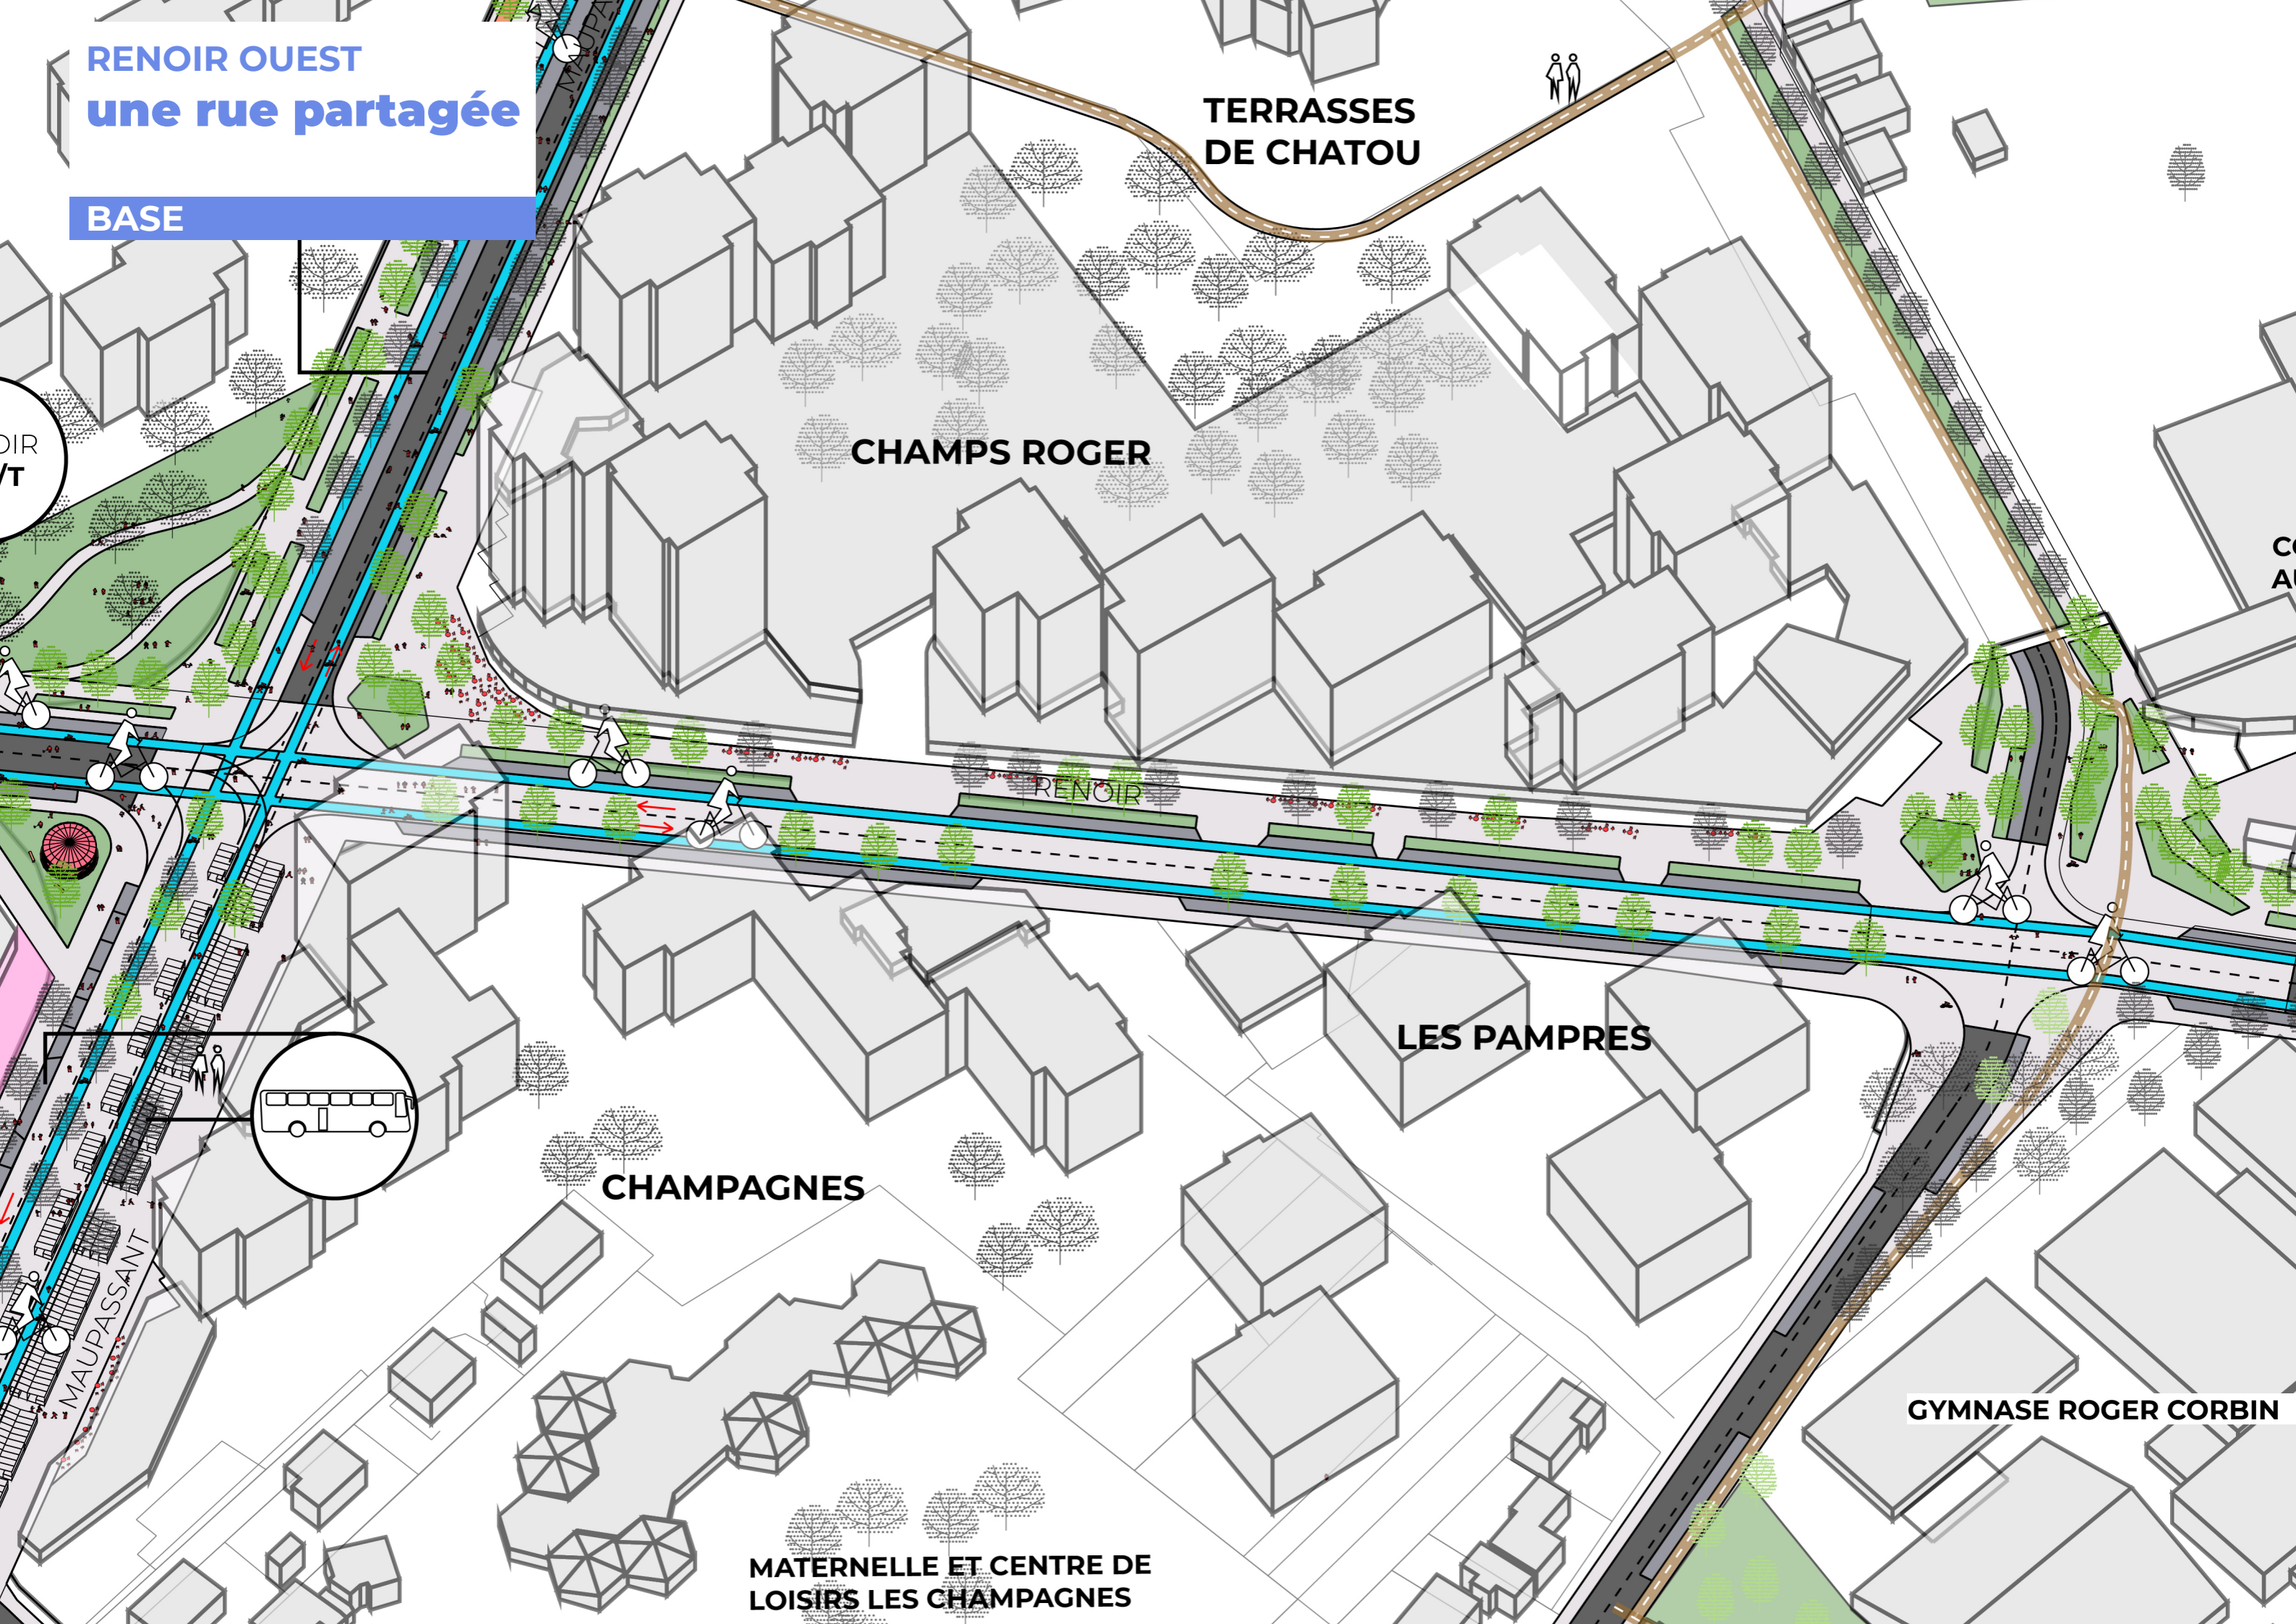

DIR  
/T

C  
A

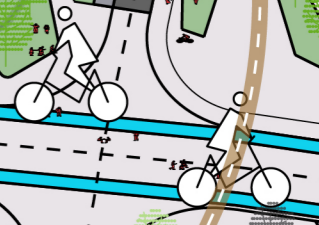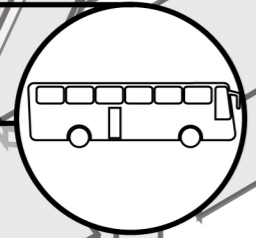


MAUPASSANT

**MATERNELLE ET CENTRE DE LOISIRS LES CHAMPAGNES**

**GYMNASE ROGER CORBIN**

**RENOIR OUEST**  
**une rue partagée**

**VARIANTE**

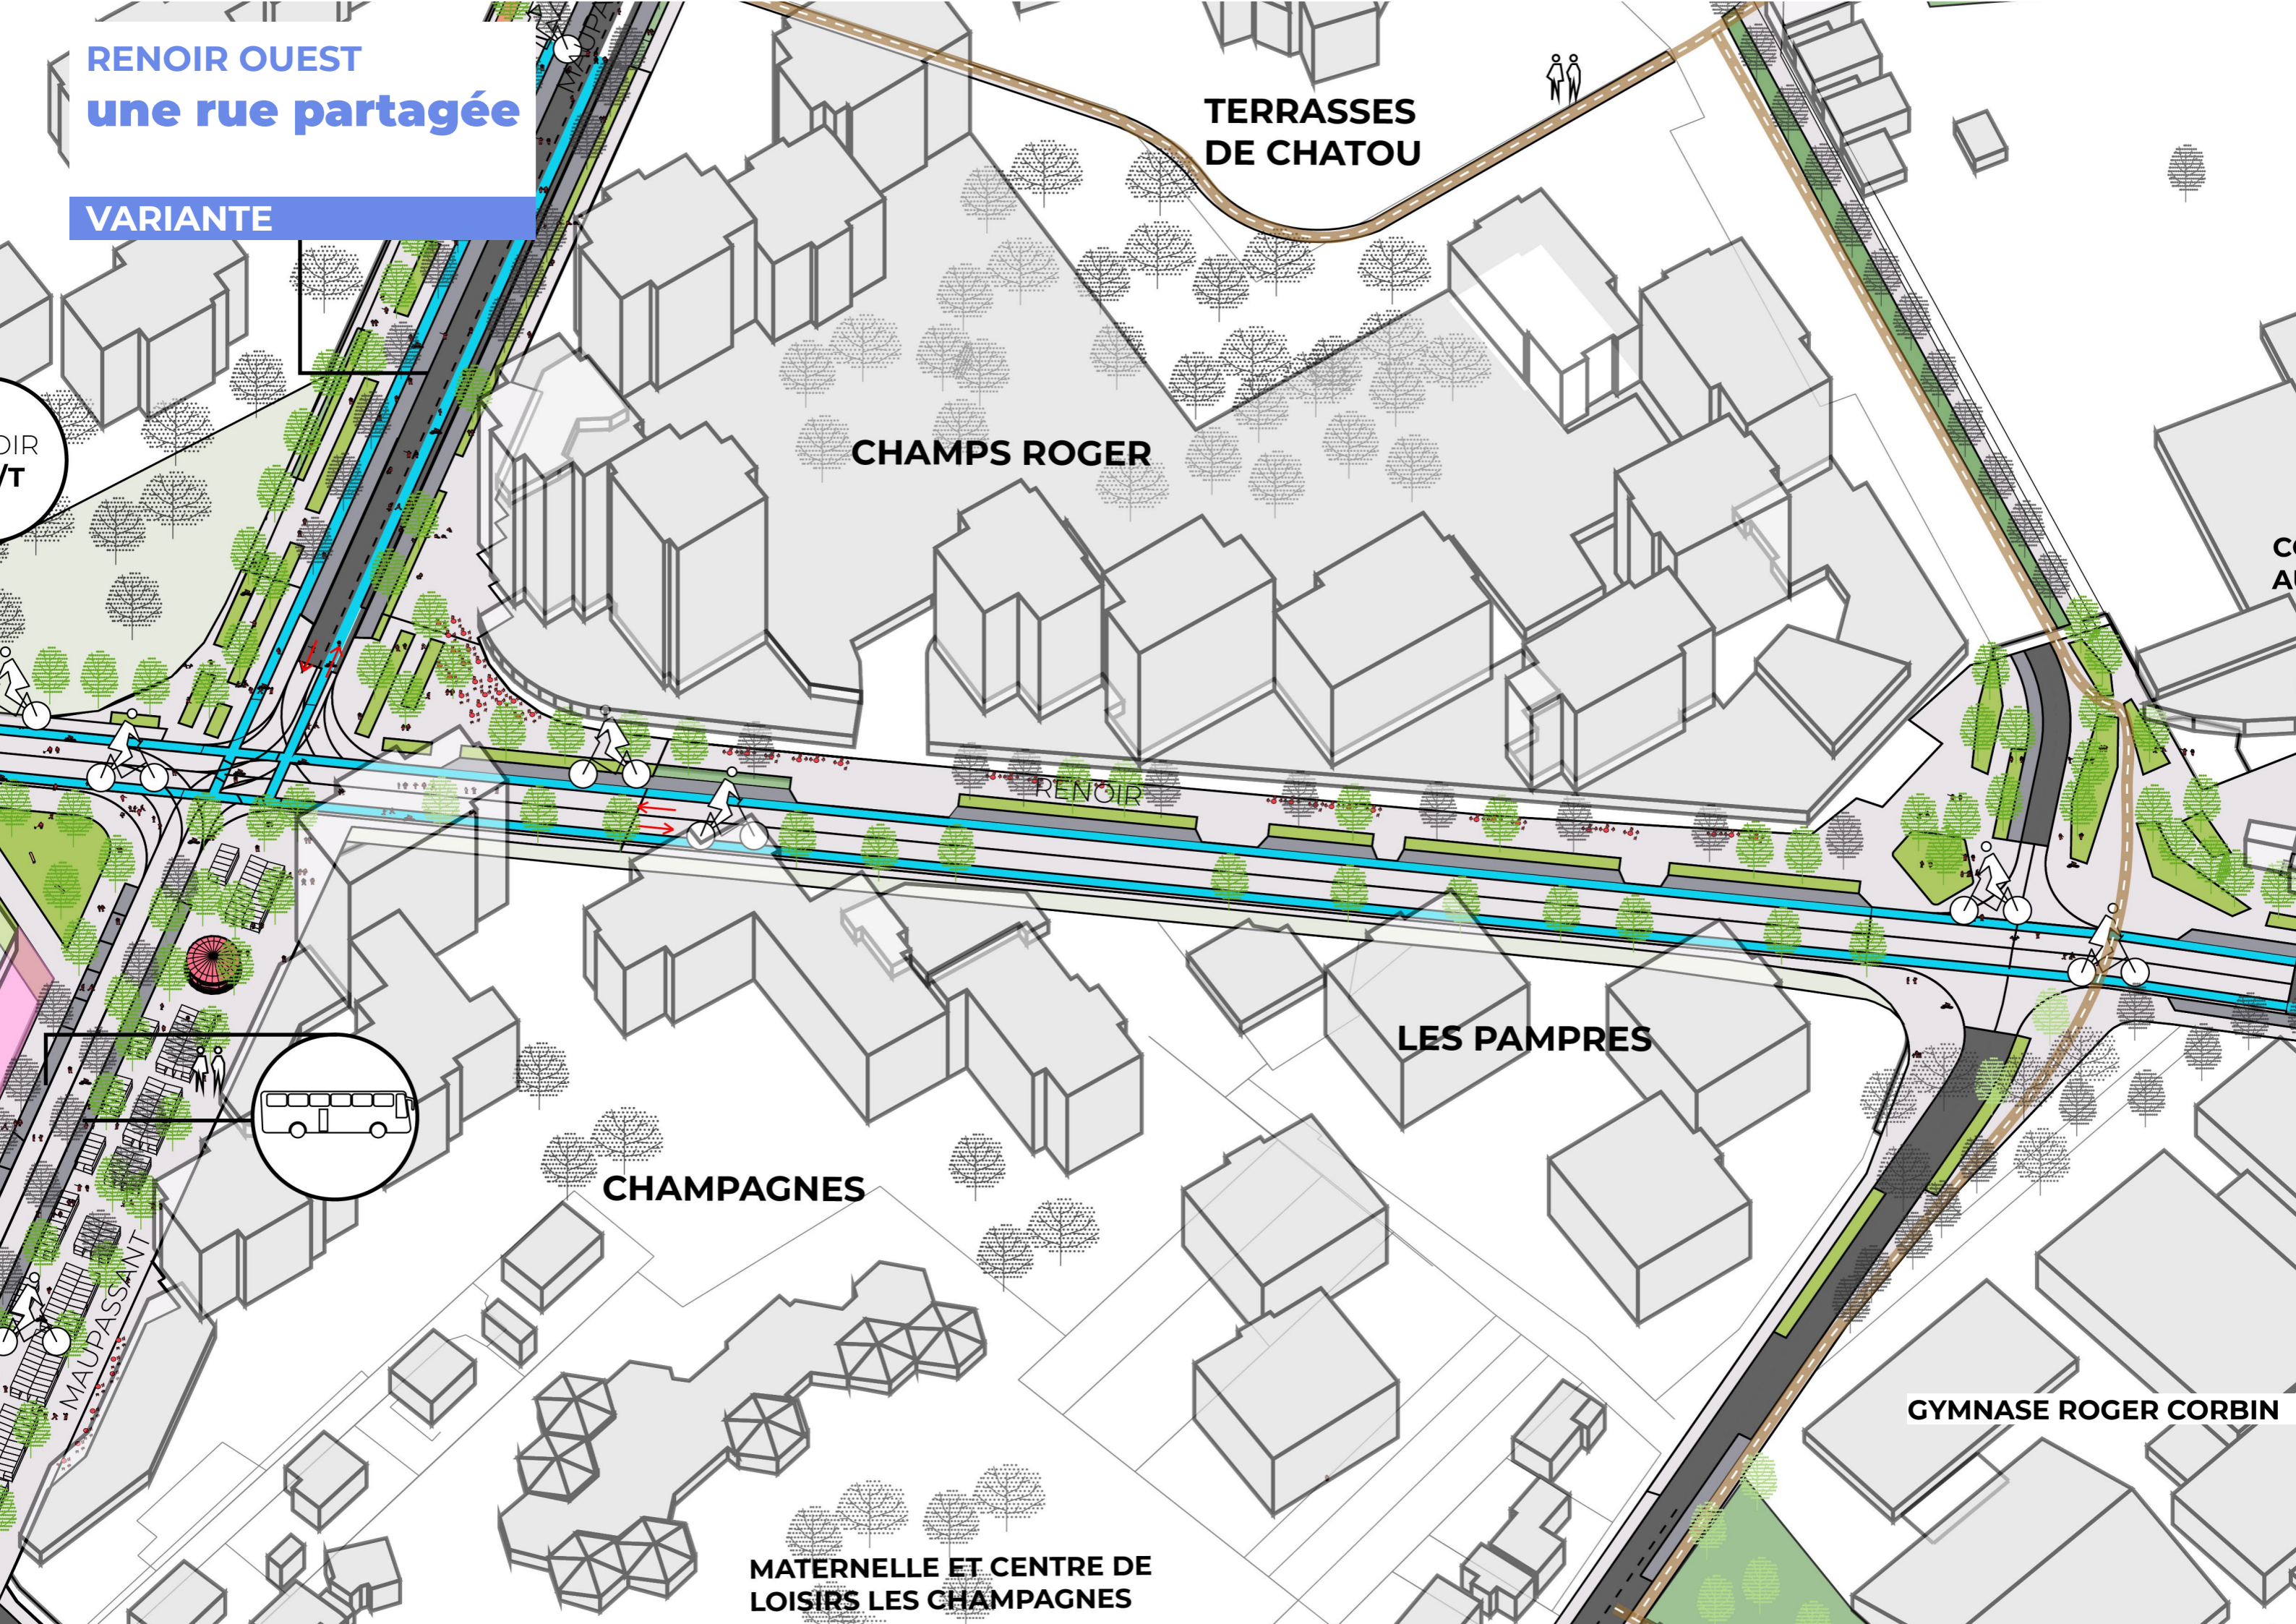

**PARCS RENNOIR/EUROPE**

**EXISTANT**



**PARCS RENOIR/EUROPE**  
un « big » parc

CRÈCHE LES PETITS  
MOUSSES ET CENTRE DE  
LOISIRS LES CORSAIRES

**BASE**

**TERRASSES  
DE CHATOU**

**PARC RENOIR**


**COLLÈGE  
AUGUSTE RENOIR**

C.RENOIR  
A/L

**STADE RENOIR**

RENOIR

**LES PAMPRES**

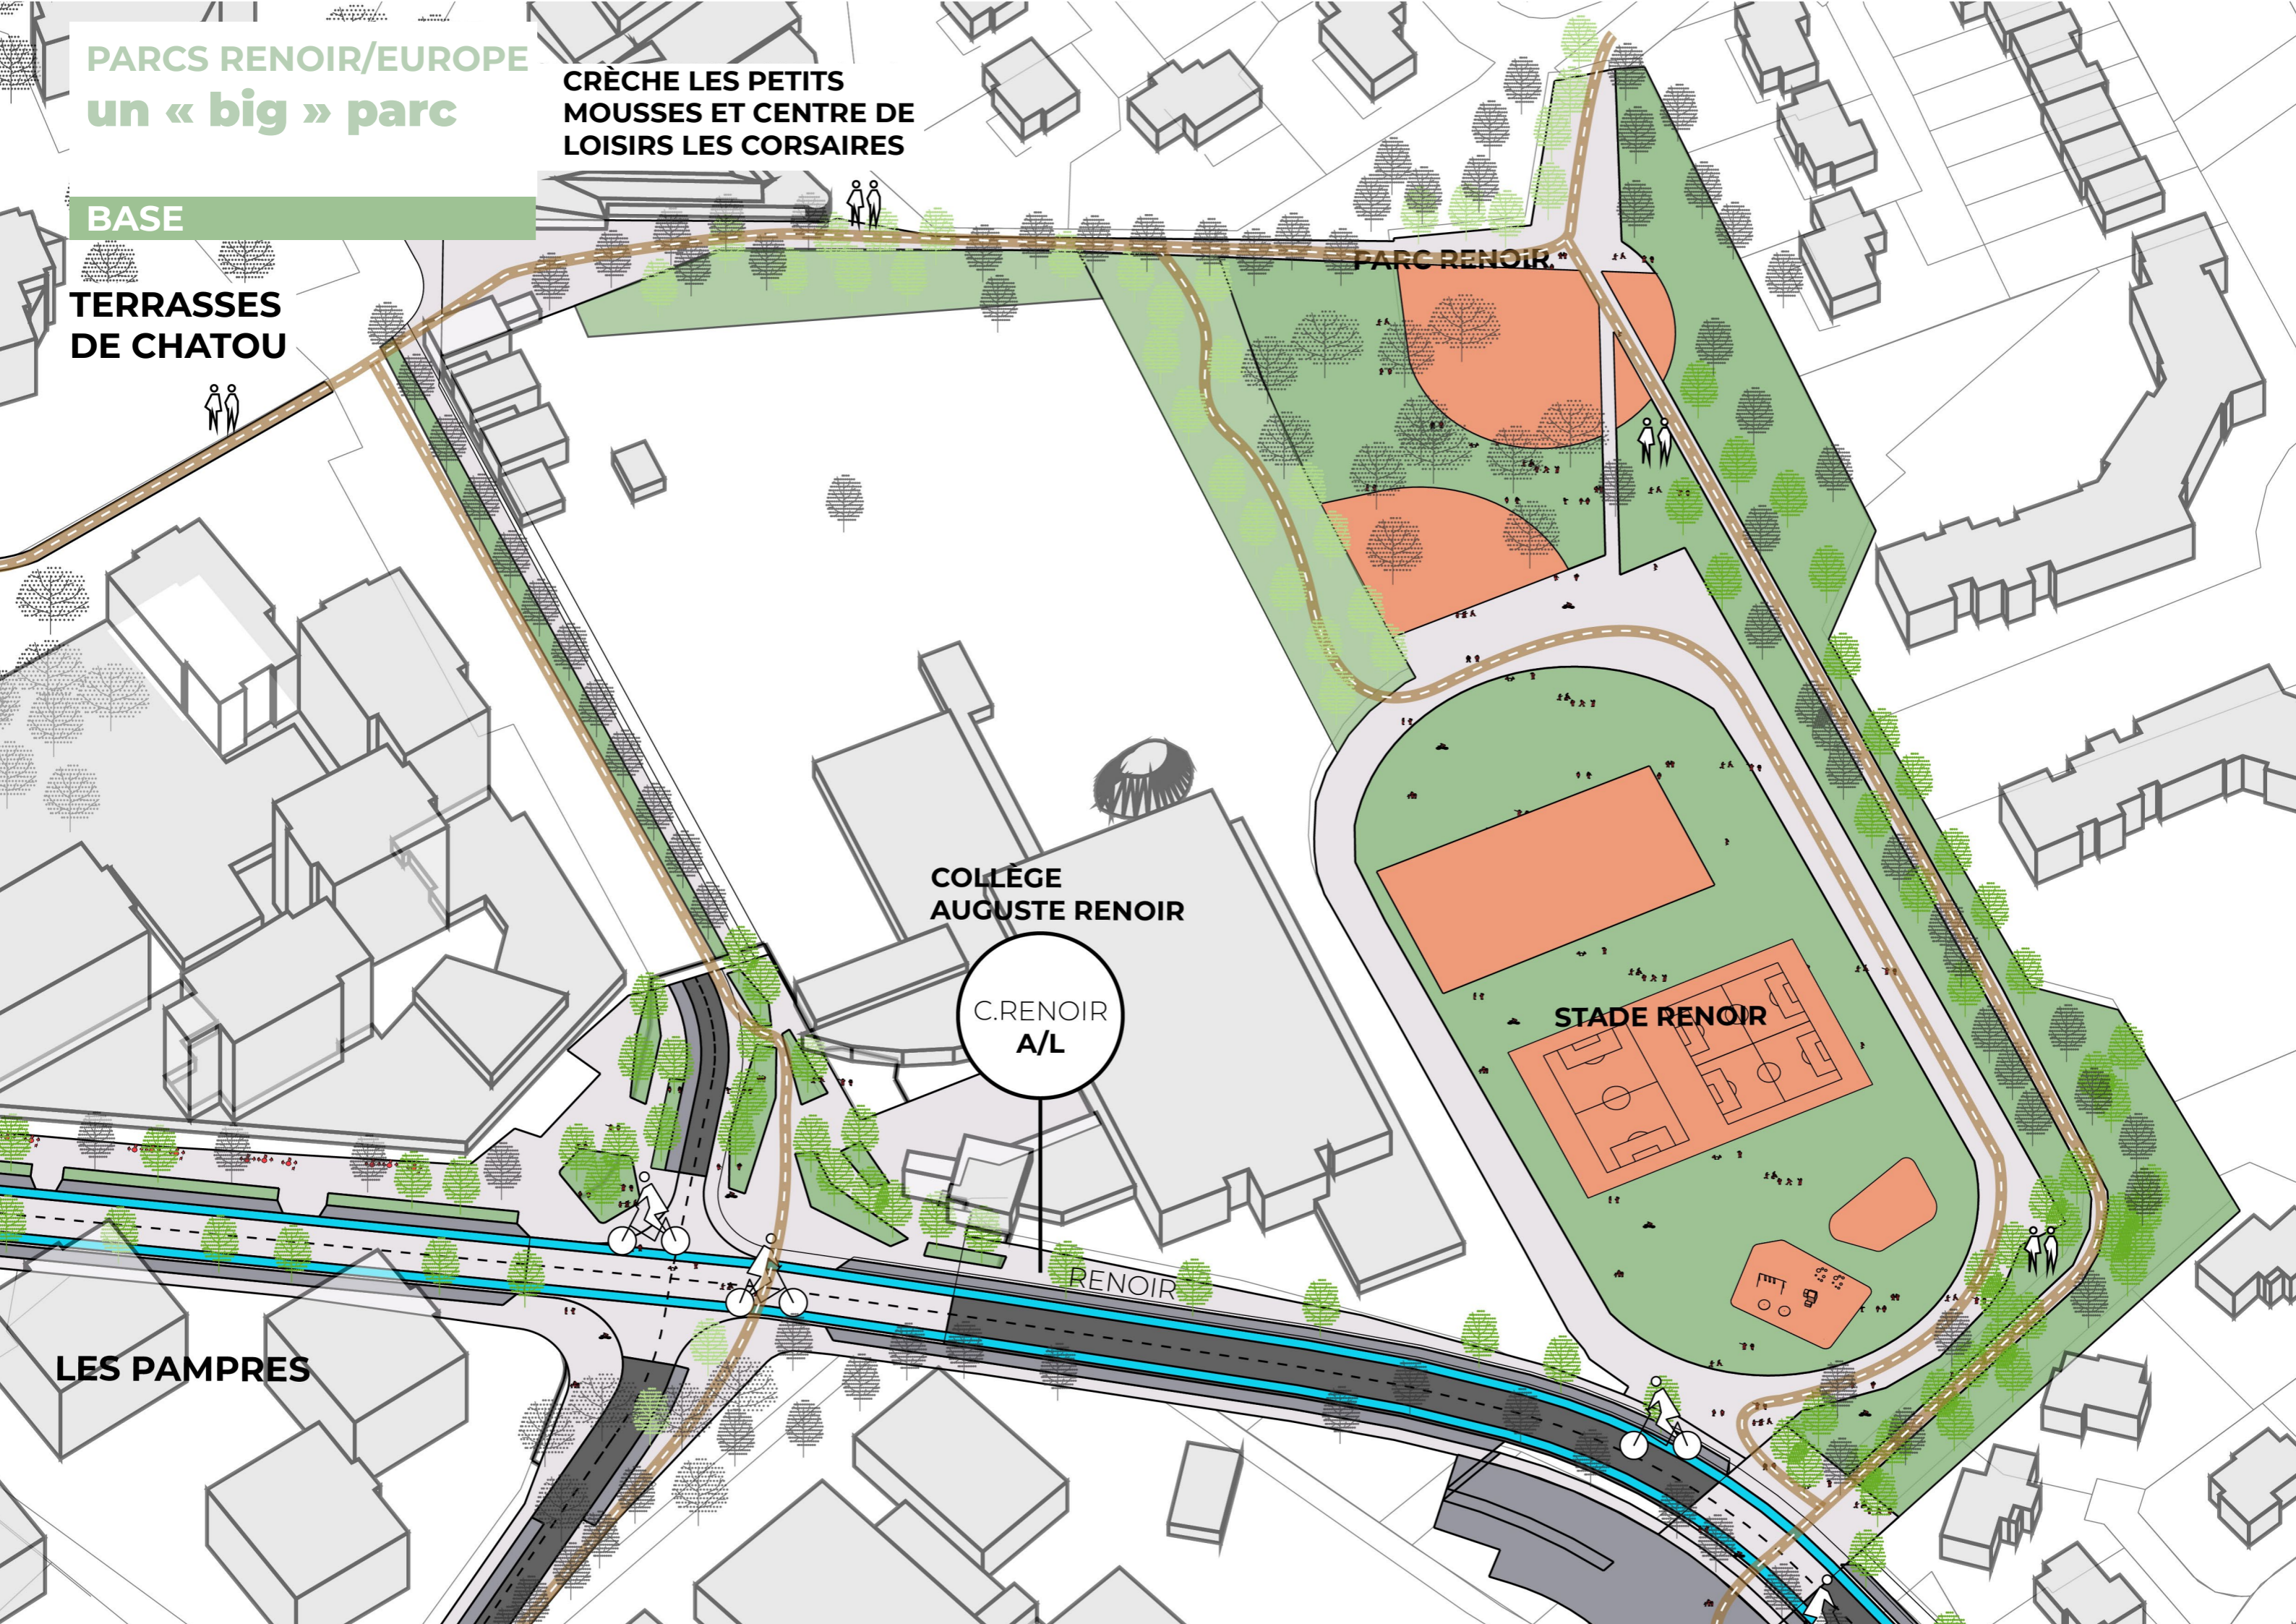

**PARCS RENNOIR/EUROPE**

**EXISTANT**





**PARCS RENOIR/EUROPE**  
un « big » parc

C.RENOIR  
A/L

STADE RENOIR

BASE

RENOIR

LES PAMPRES

GYMNASE ROGER CORBIN

PARC DE L'EUROPE

J.JAURÈS  
T




# LES ENTRÉES

**EXISTANT**  
**MONET/JAURÈS**



**8 MAI 1945**

LES ENTRÉES  
**micro-pôles**  
**micro-places**  
BASE  
MONET/JAURÈS

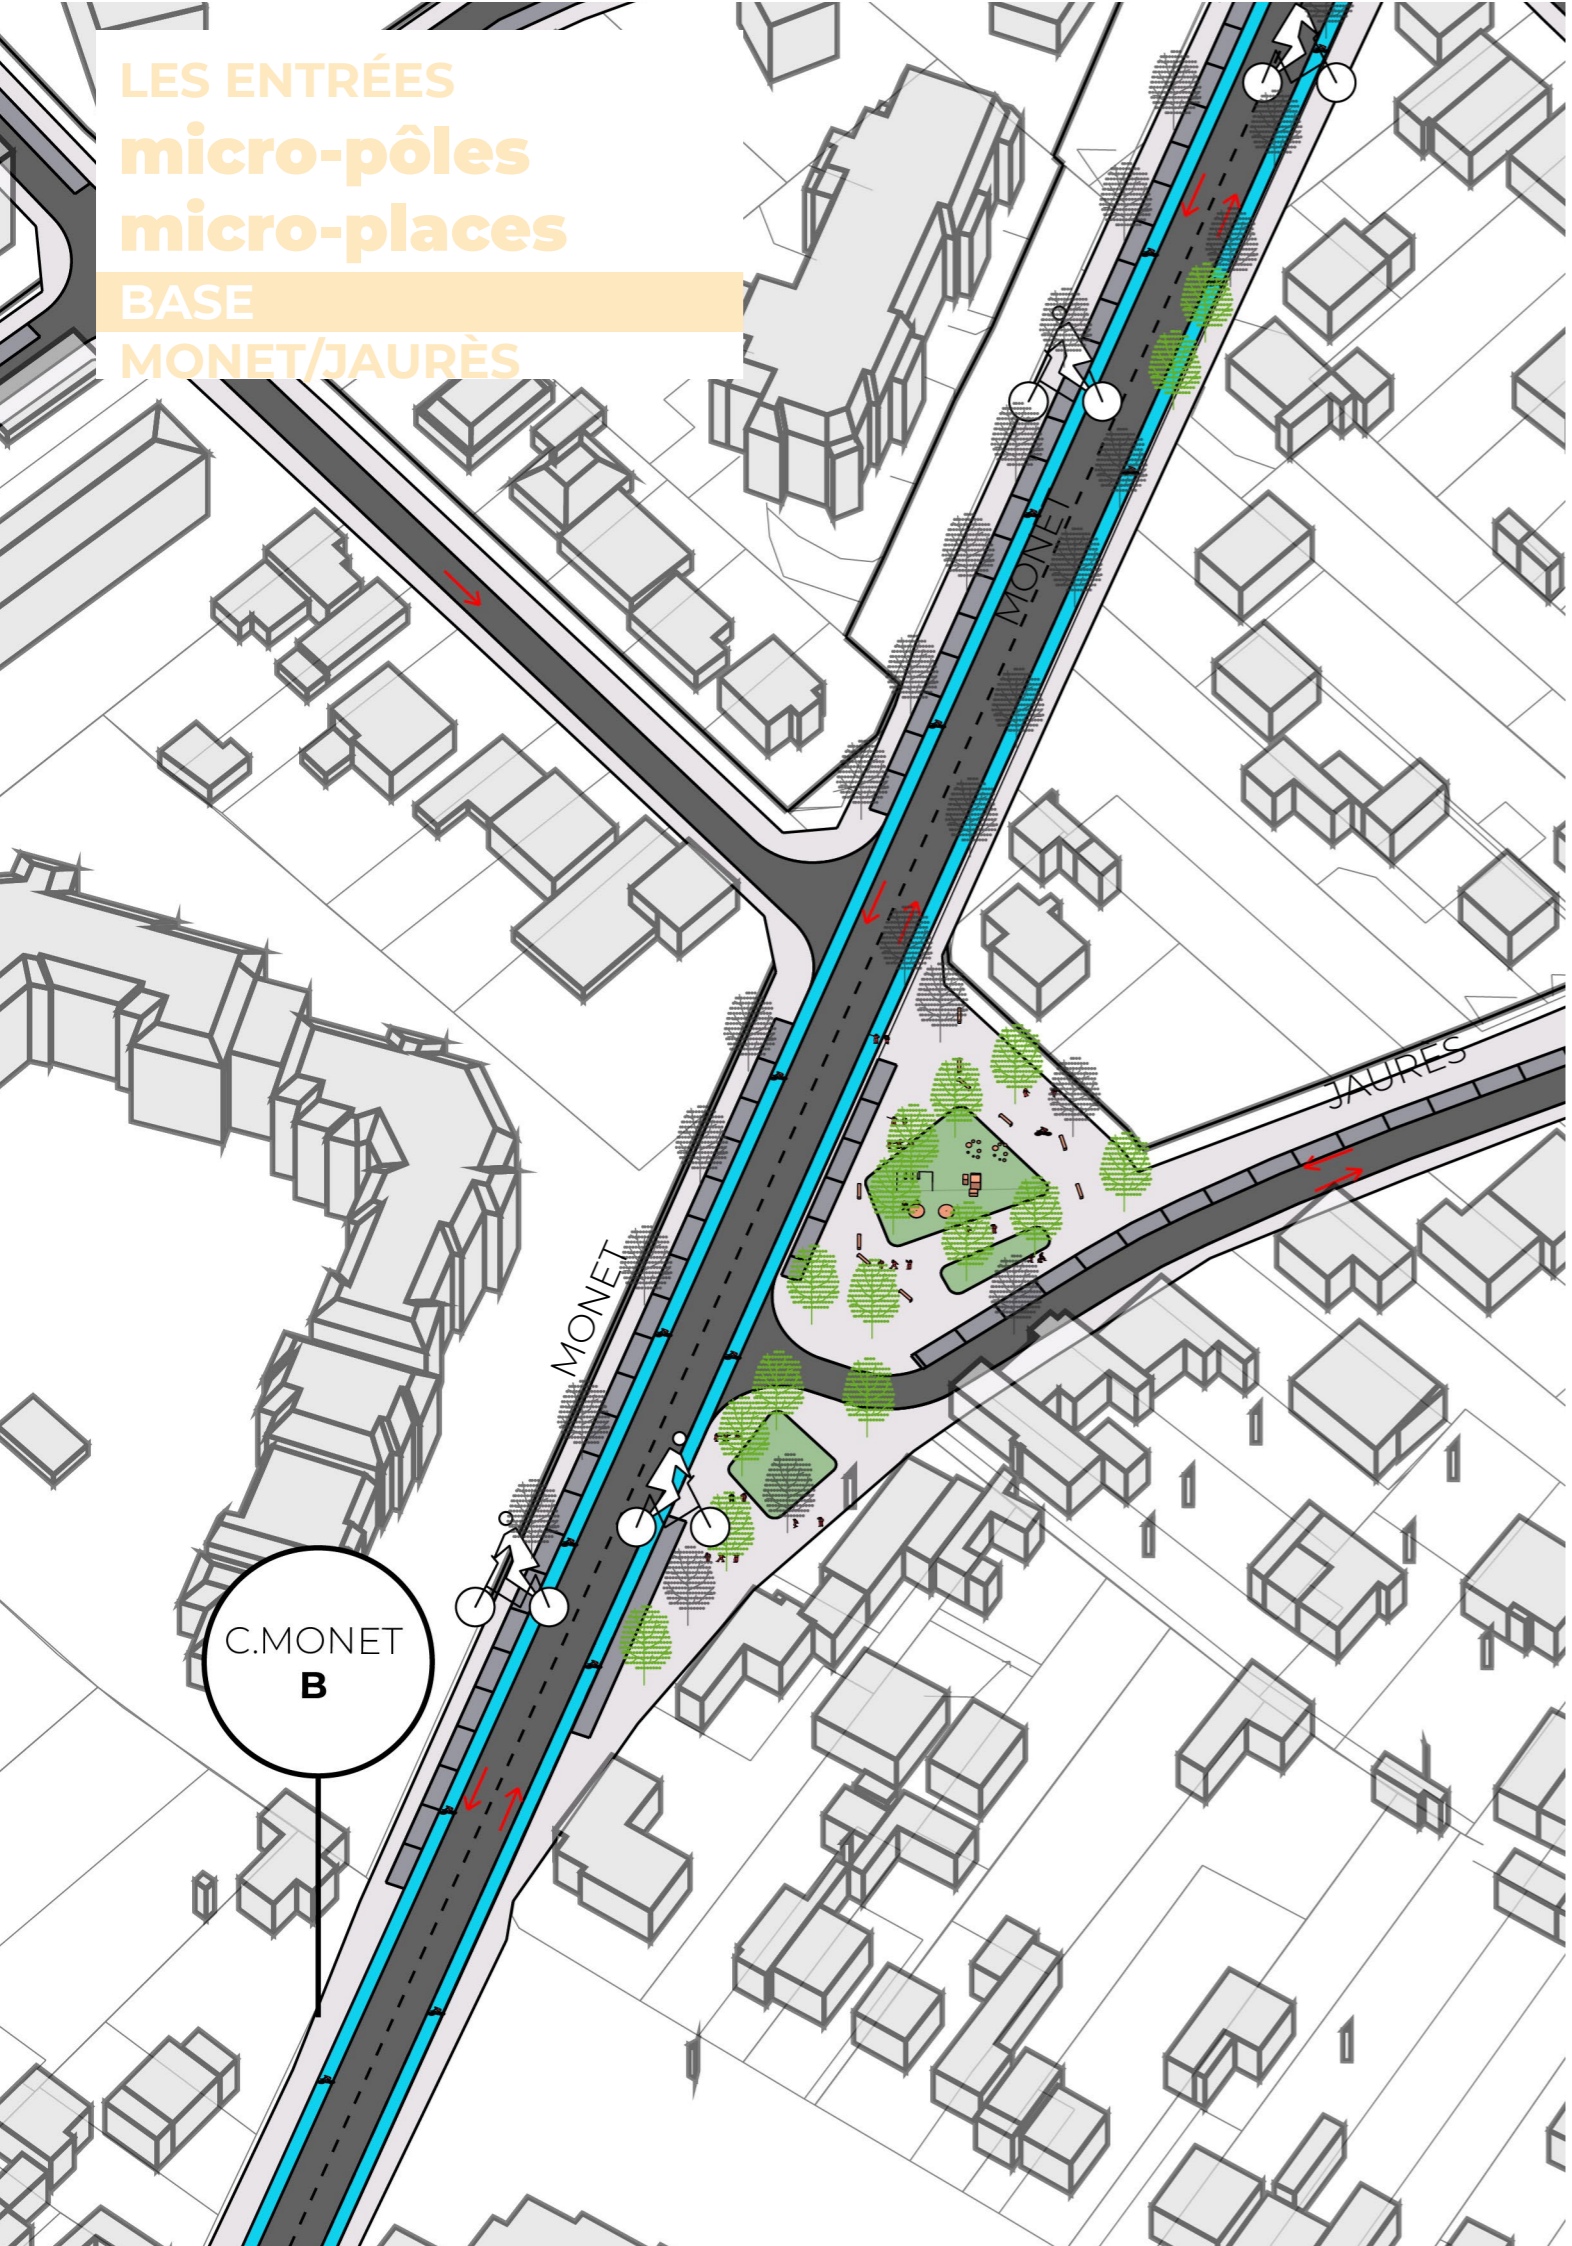


MATERNELLE ET CENTRE DE  
LOISIRS LES CHAMPAGNES

8 MAI 1945

MAROLLES  
BOUVET  
T

# LES ENTRÉES


**EXISTANT**  
**DERAIN/MAISONS**

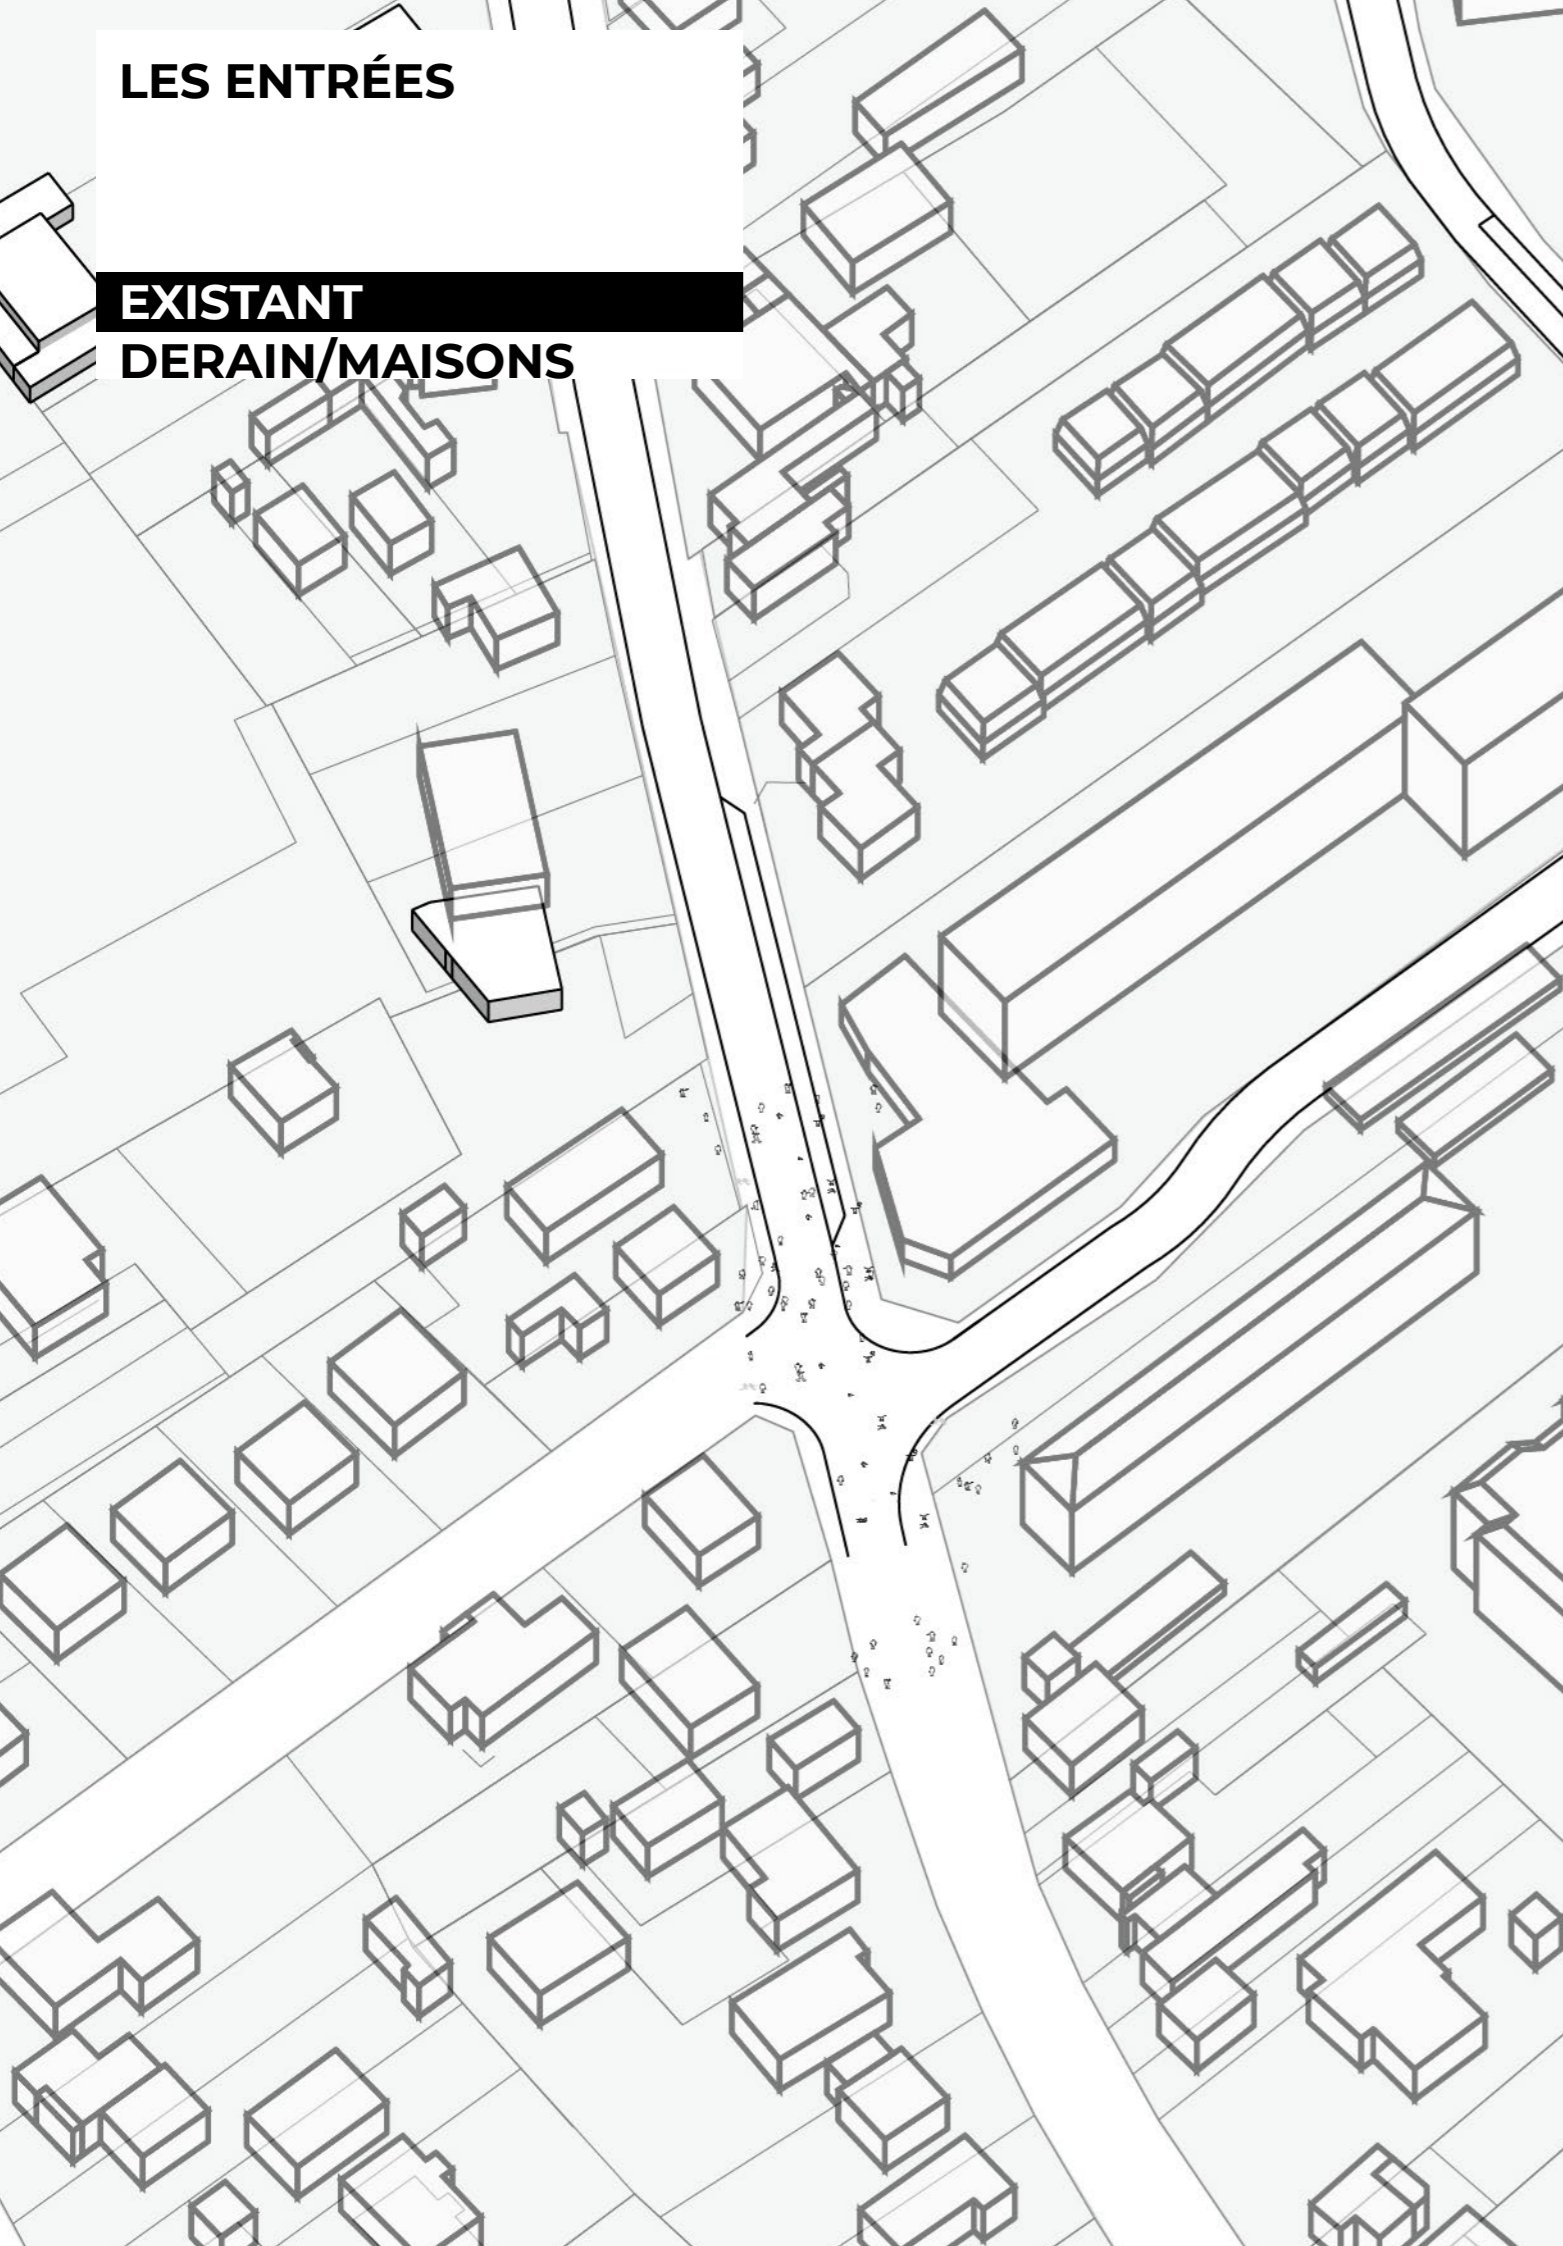

LES ENTRÉES  
micro-pôles  
micro-places  
BASE  
DERAIN/MAISONS



VARIANTE  
DERAIN/MAISONS

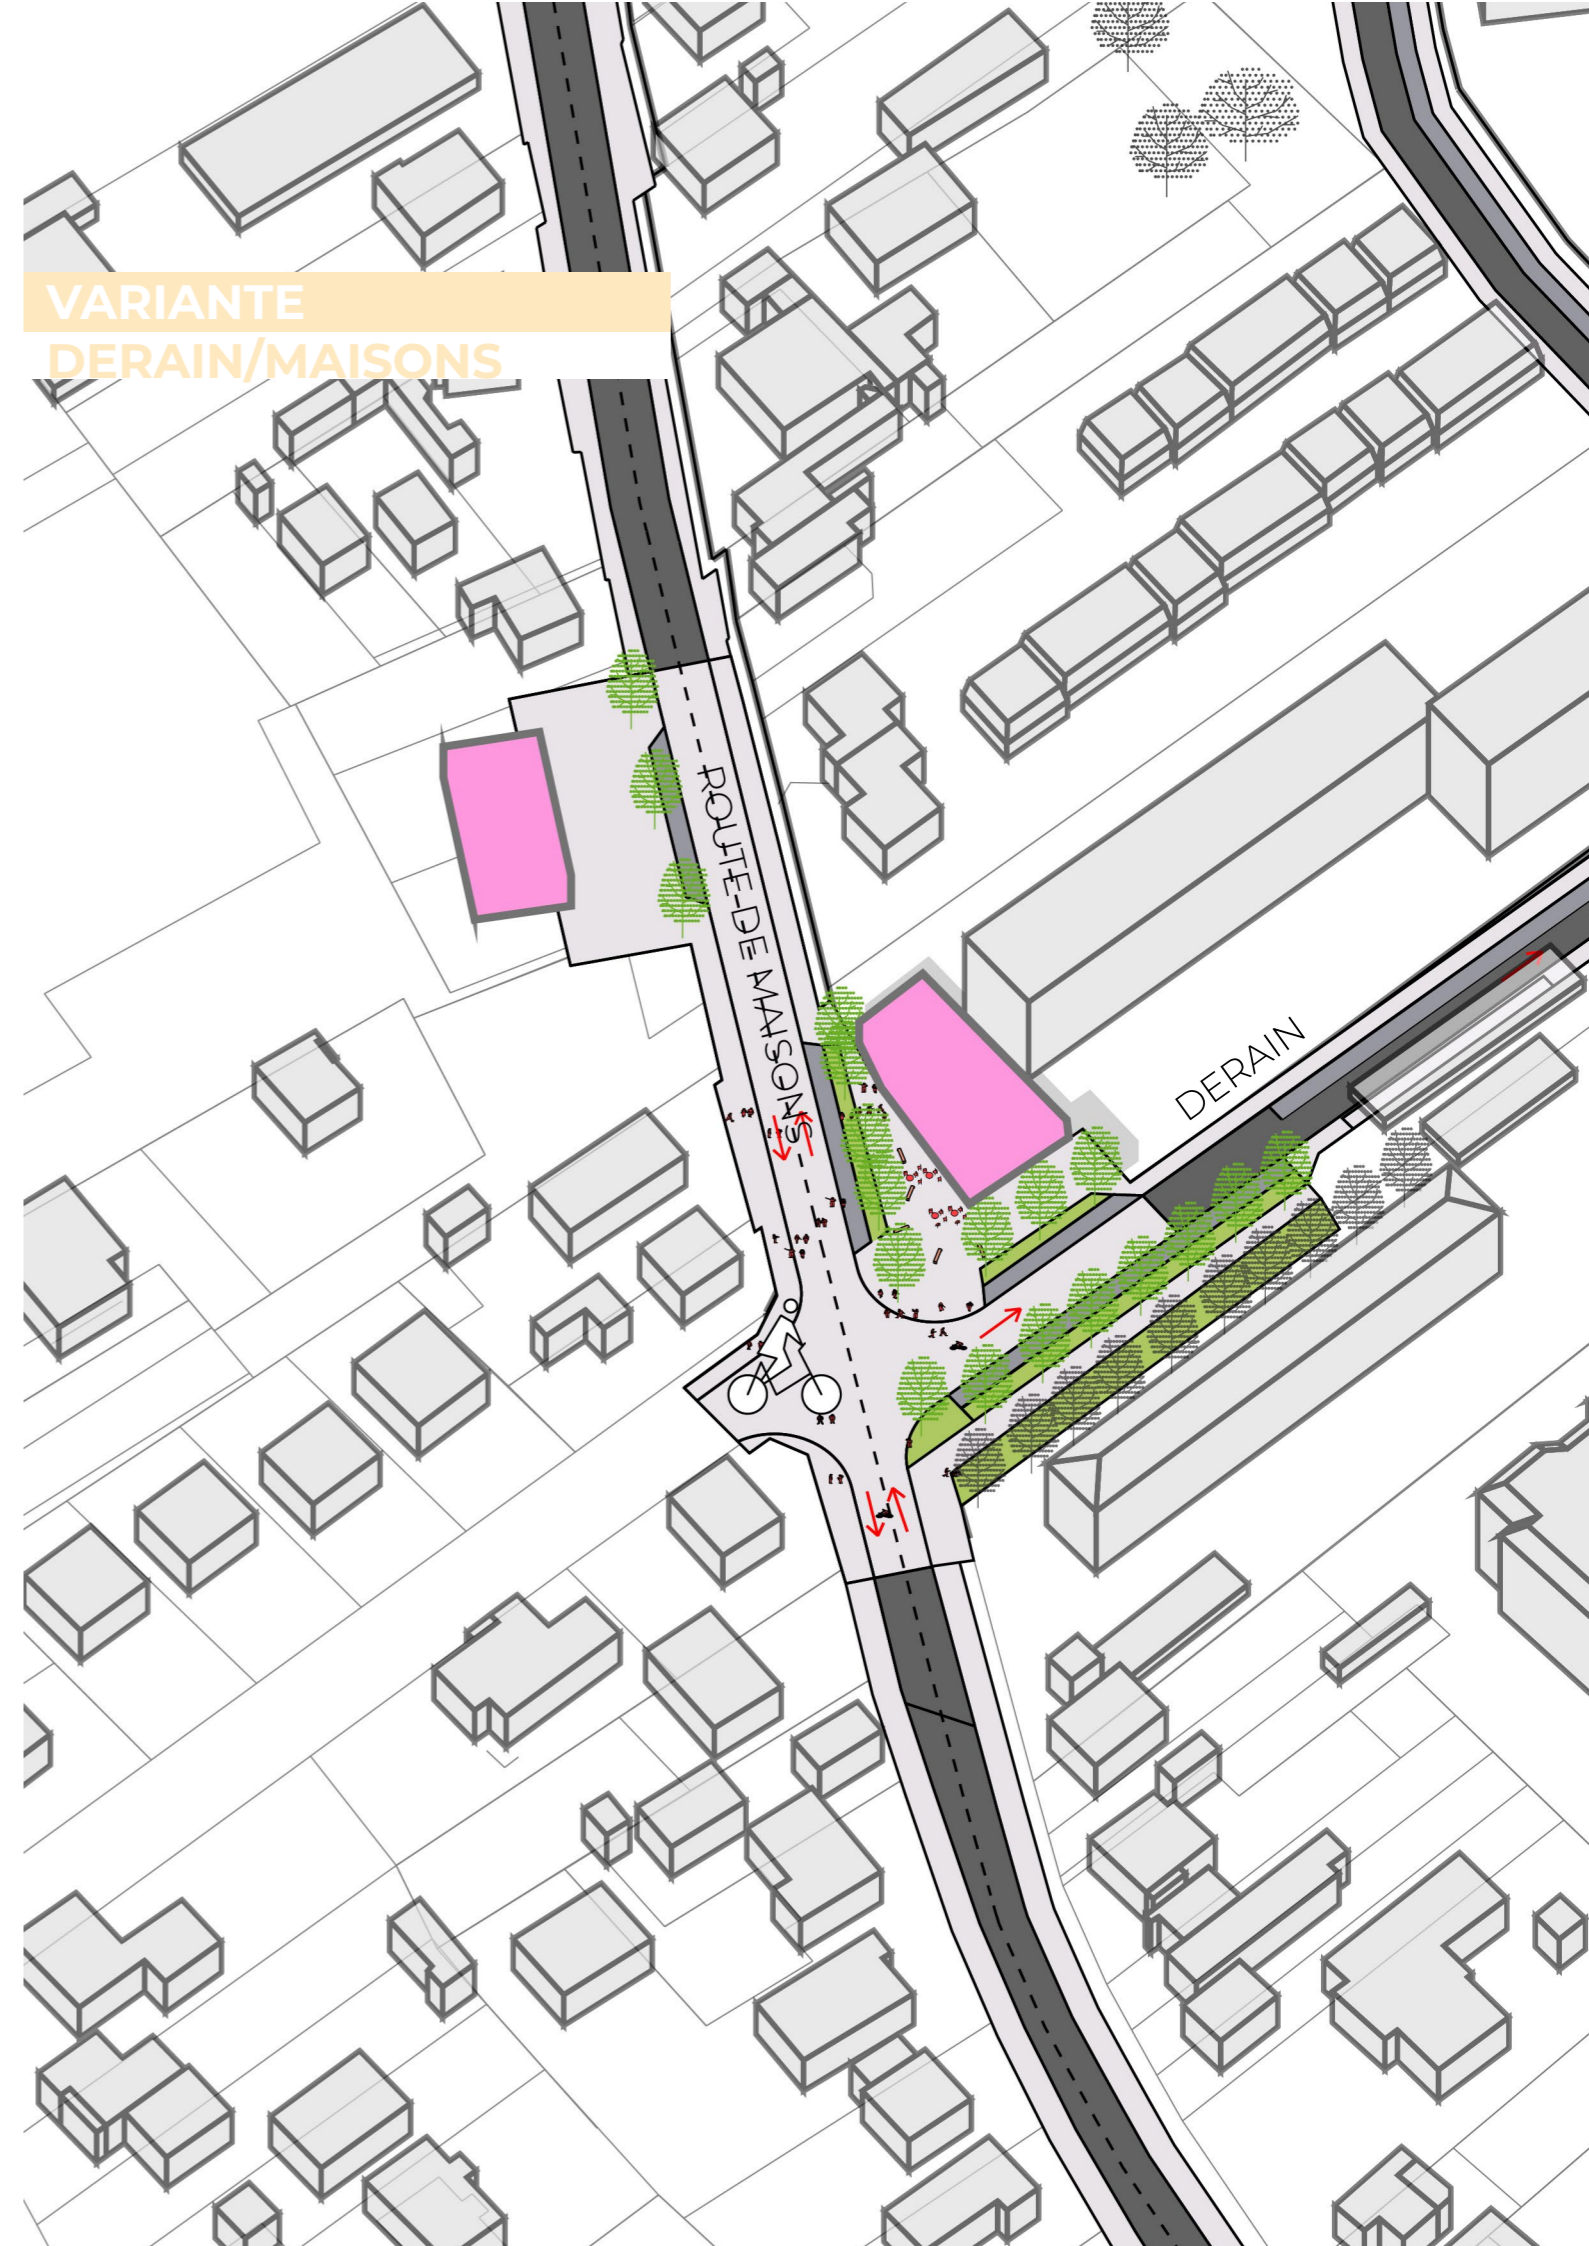



**CŒUR D'EUROPE**  
**scénario**



*August*

PAYSAGISTE URBANISTE

18 RUE POUCHET • 75017 PARIS

+33 1 42 28 54 60

CONTACT@AGENCEAUGUST.FR

WWW.AGENCEAUGUST.FR